




CASALINO

Legenda

- Perimetro PEC
- viabilità di accesso
- viabilità interna
- viabilità ciclabile in parte sopraelevata
- edifici e tettoie di progetto
- edifici complementari
- Parcheggi
- Riserva idrica sistema antincendio
- Fossi e cavi irrigui
- Bacino di laminazione - NBS (Nature Based Solution)
- Bacino
- Verde
- Macchie boscate
- Filari
- Filari arboreo - arbustivi
- Fasce arbustive - alberate
- Esemplari arborei isolati

Keyplan

- P1 Teste del sistema - Area bosco e bosco meridionale
- P2 "Fiume Lento" e "risale": SUDS (sistemi di drenaggio urbano sostenibile) e NBS (nature based solution)
- P3 Parcheggio paesaggistico nord con alberature, trincee drenanti, pavimentazioni permeabili e drenanti
- P4 Parcheggio paesaggistico sud con alberature, trincee drenanti, pavimentazioni permeabili e drenanti

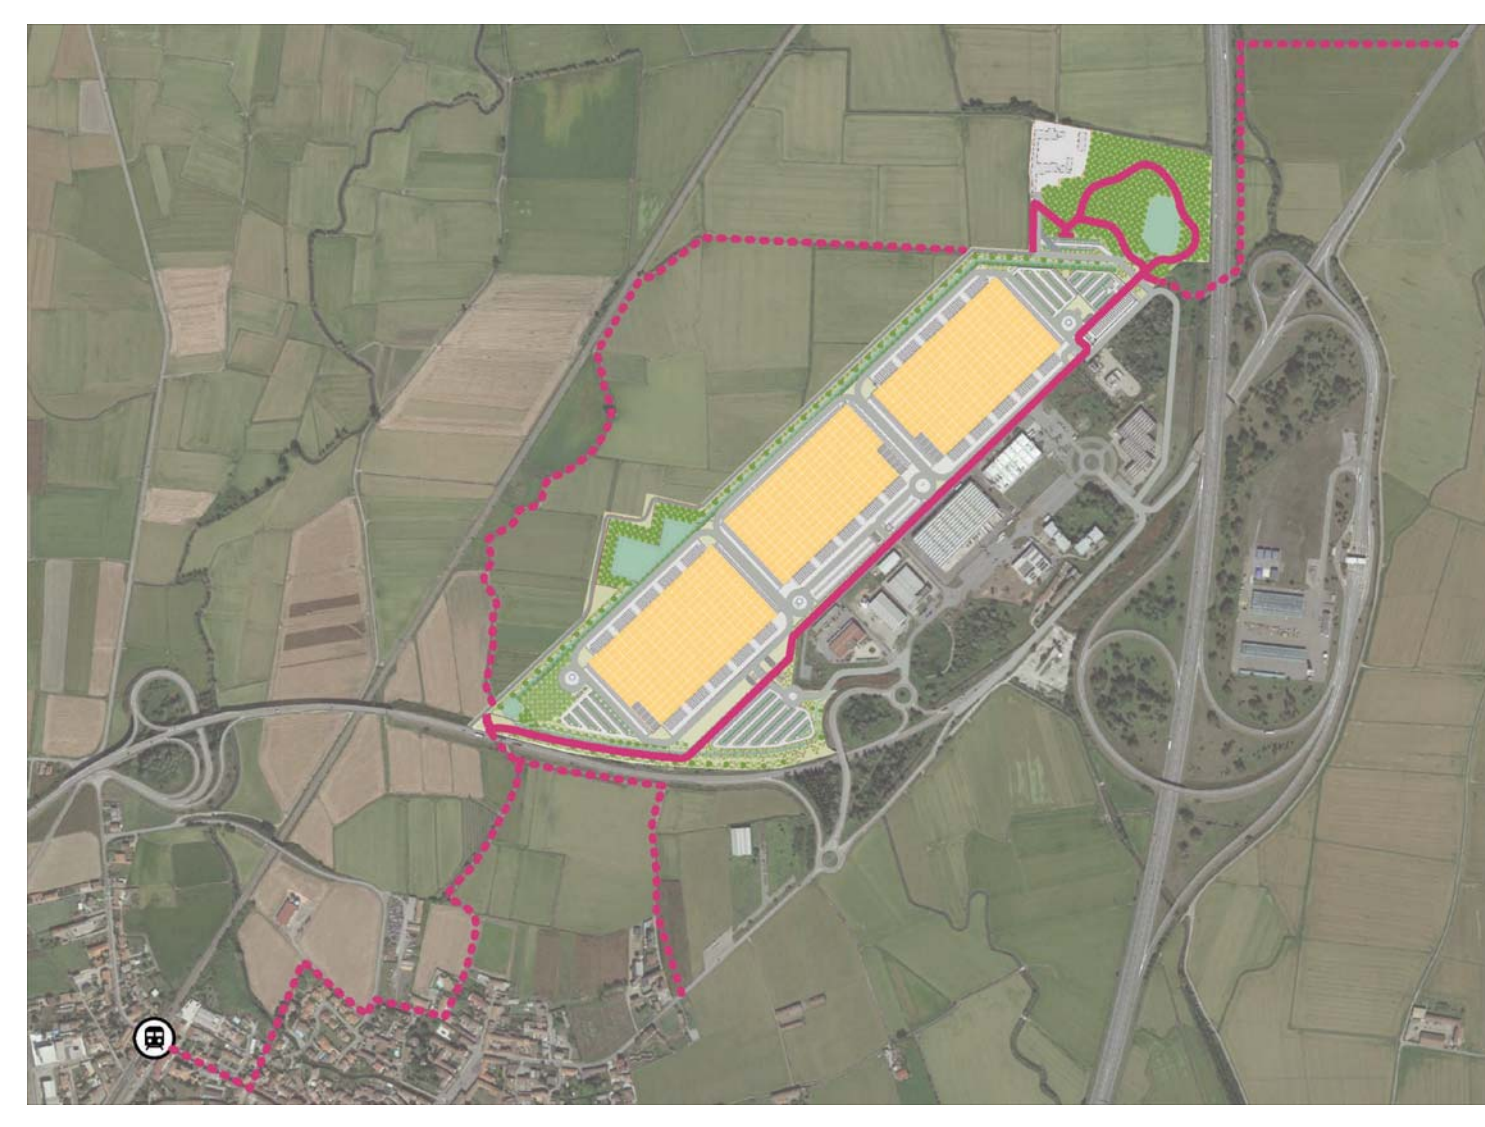

REGIONE: PIEMONTE
PROVINCIA: VERCELLI
COMUNE: BORGO VERCELLI

PIANO ESECUTIVO CONVENZIONATO
Accordo di pianificazione territoriale
DGR n. 92-9001 del 16.05.2019
Attuazione comparto di Borgo Vercelli

ECOLOGISTICA **develog**

committente : **DEVELOG 3 s.r.l.**

area di sviluppo e fase di progetto:
PROPOSTA PRELIMINARE

tipologia elaborato

PLANIVOLUMETRICO

codice elaborato **Tav. 8.0**

SCALA 1:2000

data
ottobre 2021

progettazione:
Ing. Francesco Boca
arch. Antonella Ferrari
arch. Claudio Grignaschi

contributi specialistici:
Studio Architettura Paesaggio
TeA Consulting s.r.l.
ICM Solutions

coordinamento generale:
Studio Architettura Paesaggio
TeA Consulting s.r.l.
ICM Solutions

aggiornamento cartografico alla DCC n. 1 e 2 del 2020



Vista dall'accesso SUD - ESTRATTO BOOK DI PRESENTAZIONE "ECOLOGISTICA"