

CASALINO

legenda:


- rete telefonica, banda larga, rete per la sorveglianza e la sicurezza esistenti
- rete telefonica, banda larga, rete per la sorveglianza e la sicurezza di progetto
- fascia ambientale
- aree a servizi pubblici e privati d'uso pubblico (standard)
- sistema di laminazione
- edifici in progetto

- | | | | |
|---|------------------------------|-----------------------|------------------------------------|
| n | (11) | edifici complementari | |
| 1 | gallerie | 7 | cabina decompressione gas |
| 2 | deposito biciclette/motorini | 8 | deponitore acque nere (modulare) |
| 3 | assistenza ad autisti | 9 | pompe sistema antincendio |
| 4 | uffici | 10 | raccogli/trattamento rifiuti |
| 6 | funzioni comuni APEA | 11 | riserva idrica sistema antincendio |
| 6 | cabina energia motrice | 12 | penisola fermata autobus |

viabilità di accesso

viabilità ciclabile in parte sopraelevata

oleodotto (configurazione di progetto)



REGIONE: PIEMONTE
PROVINCIA: VERCELLI
COMUNE: BORGO VERCELLI

PIANO ESECUTIVO CONVENZIONATO
Accordo di pianificazione territoriale
DGR n. 92-9001 del 16.05.2019
Attuazione comparto di Borgo Vercelli



committente :
DEVELOG 3 s.r.l.

area di sviluppo e fase di progetto:
PROPOSTA PRELIMINARE

tipologia elaborato
URBANIZZAZIONI:
rete telefonica, cablaggio banda larga,
rete per la sorveglianza e la sicurezza

codice elaborato

Tav. 9.4

SCALA 1:2000

data

ottobre 2021

progettazione:
Ing. Francesco Boca
arch. Antonella Ferrari
arch. Claudio Grignaschi

coordinamento generale:
Studio Architettura Paesaggio
Te.A Consulting s.r.l.
ICM Solutions

aggiornamento cartografico alla DCC n. 1 e 2 del 2020