

COMUNE DIBORGOVERCELLI


Pozzo a servizio dell'Acquedotto Comunale in località BIVIO SESA

SEZIONE STRATIGRAFICA

Scala altezze 1/500

SCHEMA CONDIZIONAMENTO

Scale: H = 1/500 L = 1/20

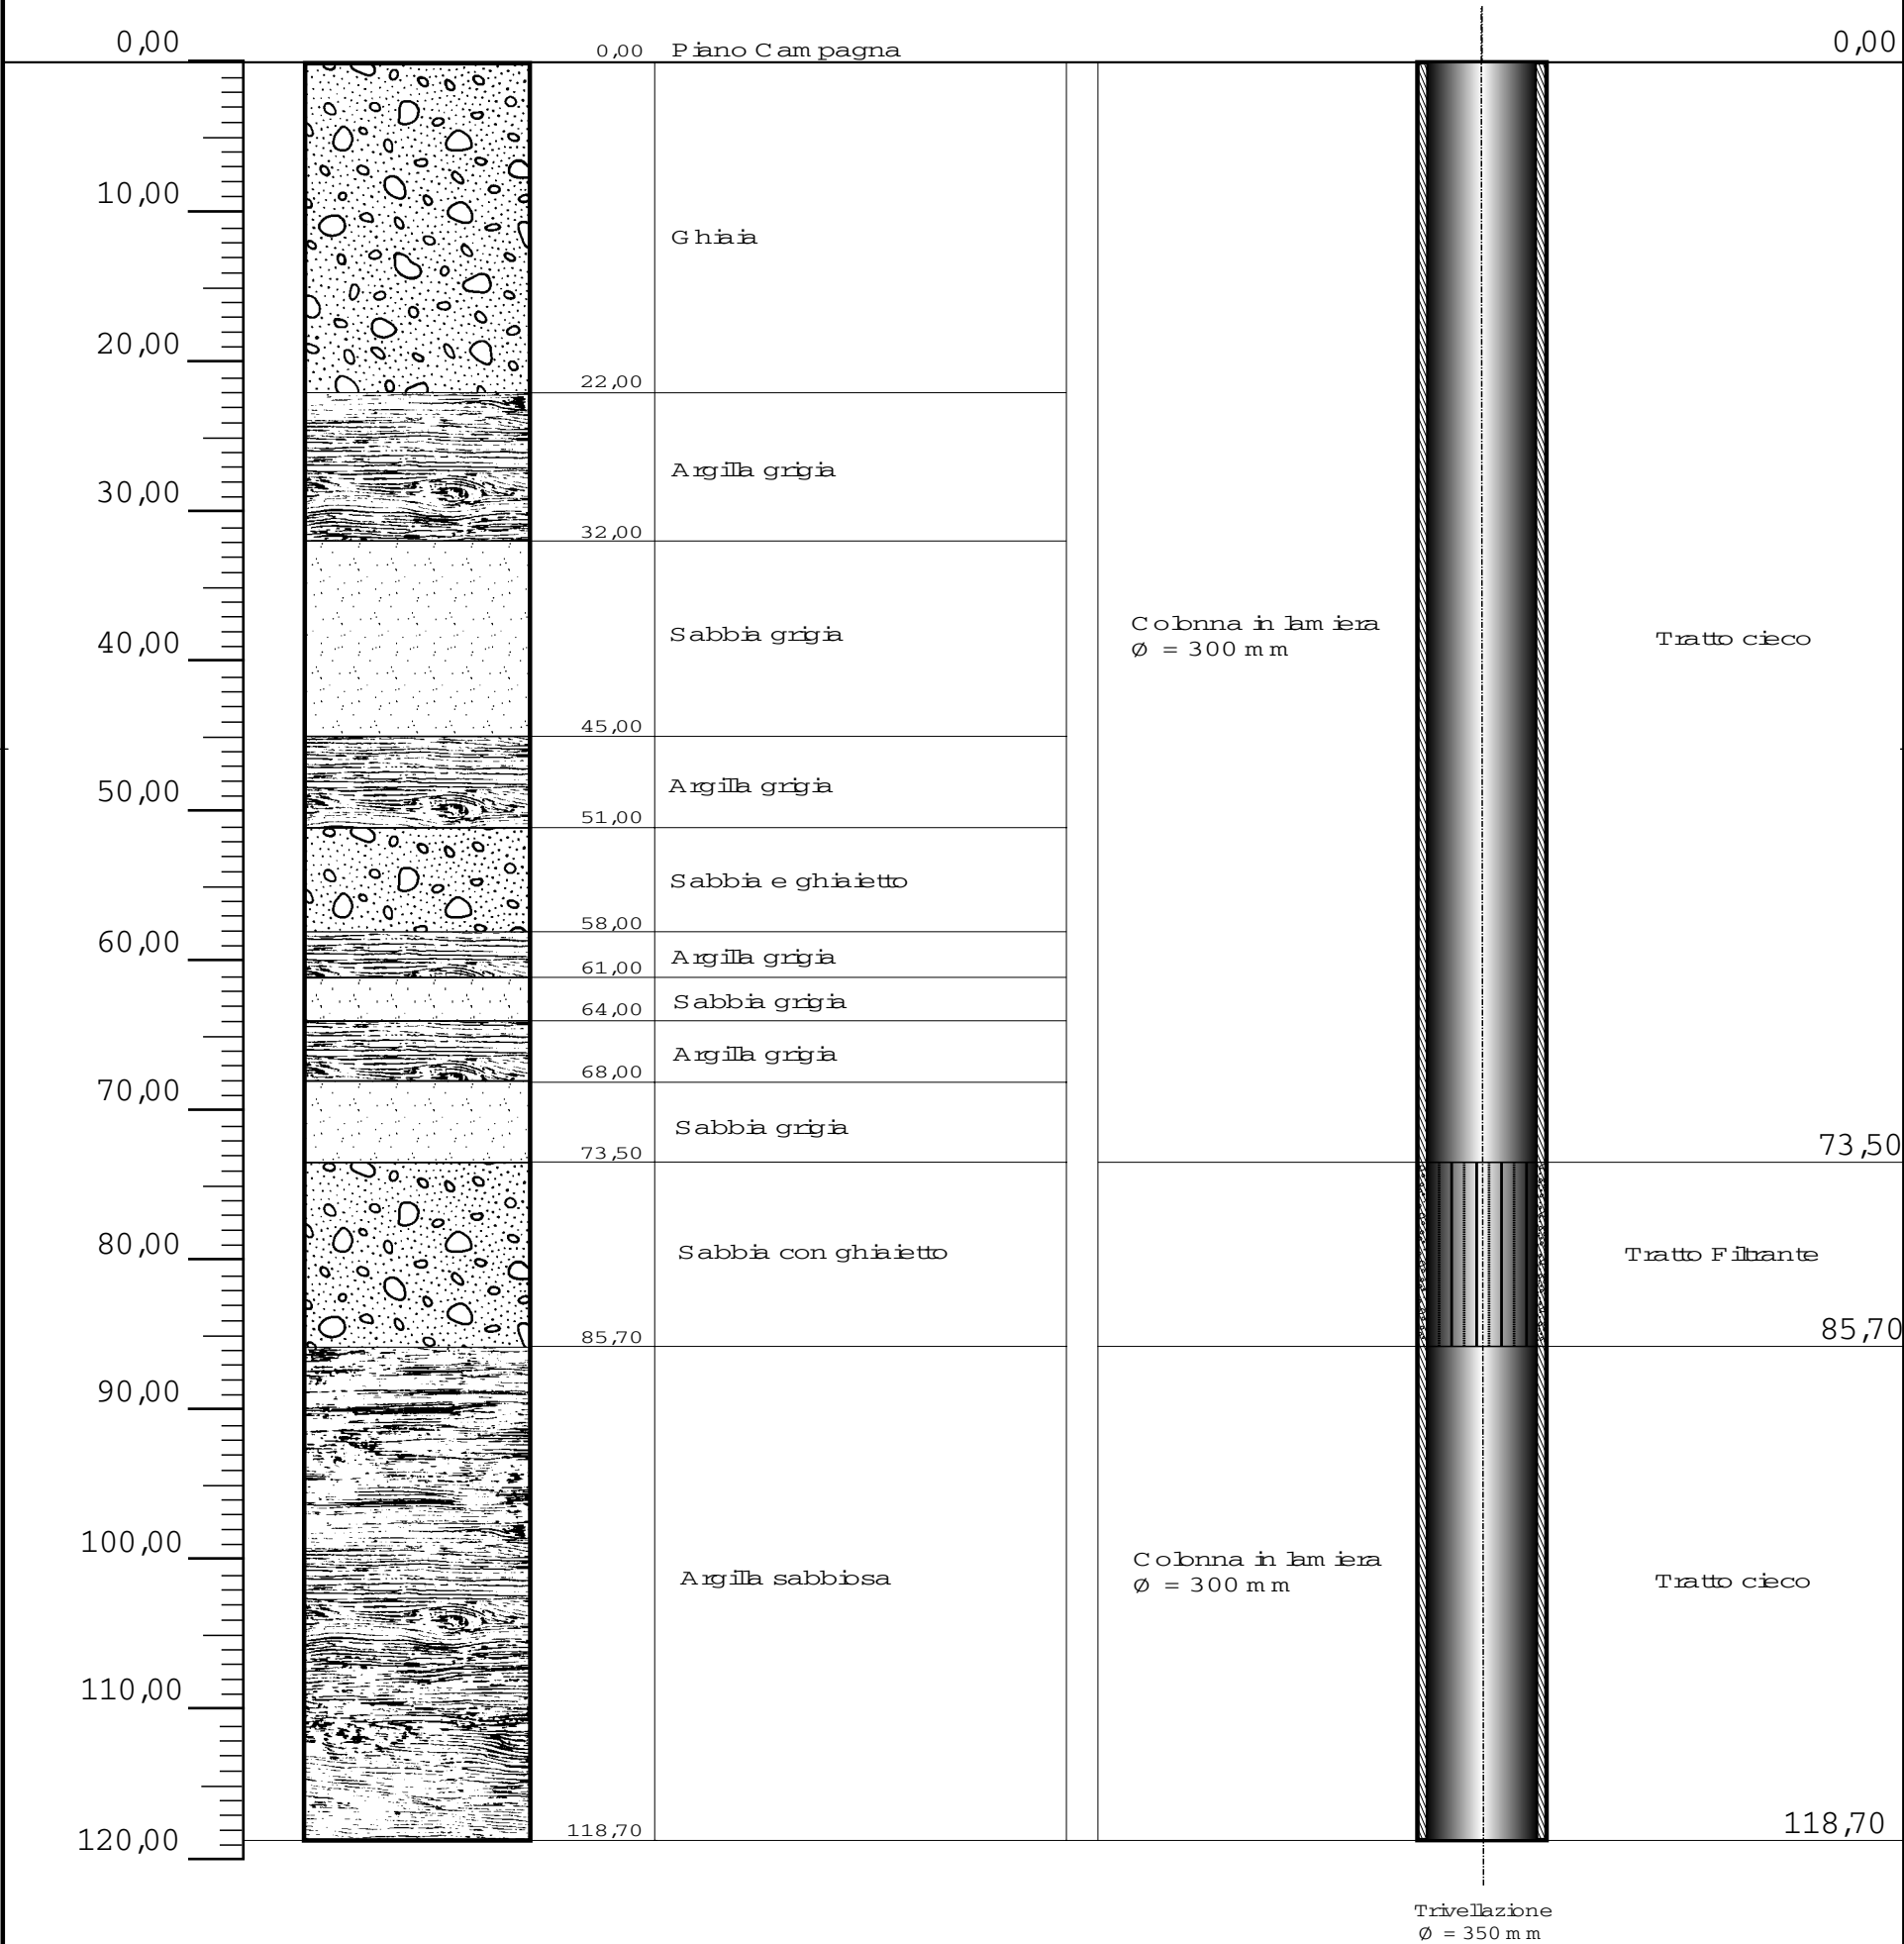

COMUNE DIBORGOVERCELLI


Pozzo a servizio dell'acquedotto con unale ubicato in Piazza Brunetta

SEZIONE STRATIGRAFICA

Scala altezze 1/500

SCHEMA CONDIZIONAMENTO

Scale: H = 1/500 L = 1/20

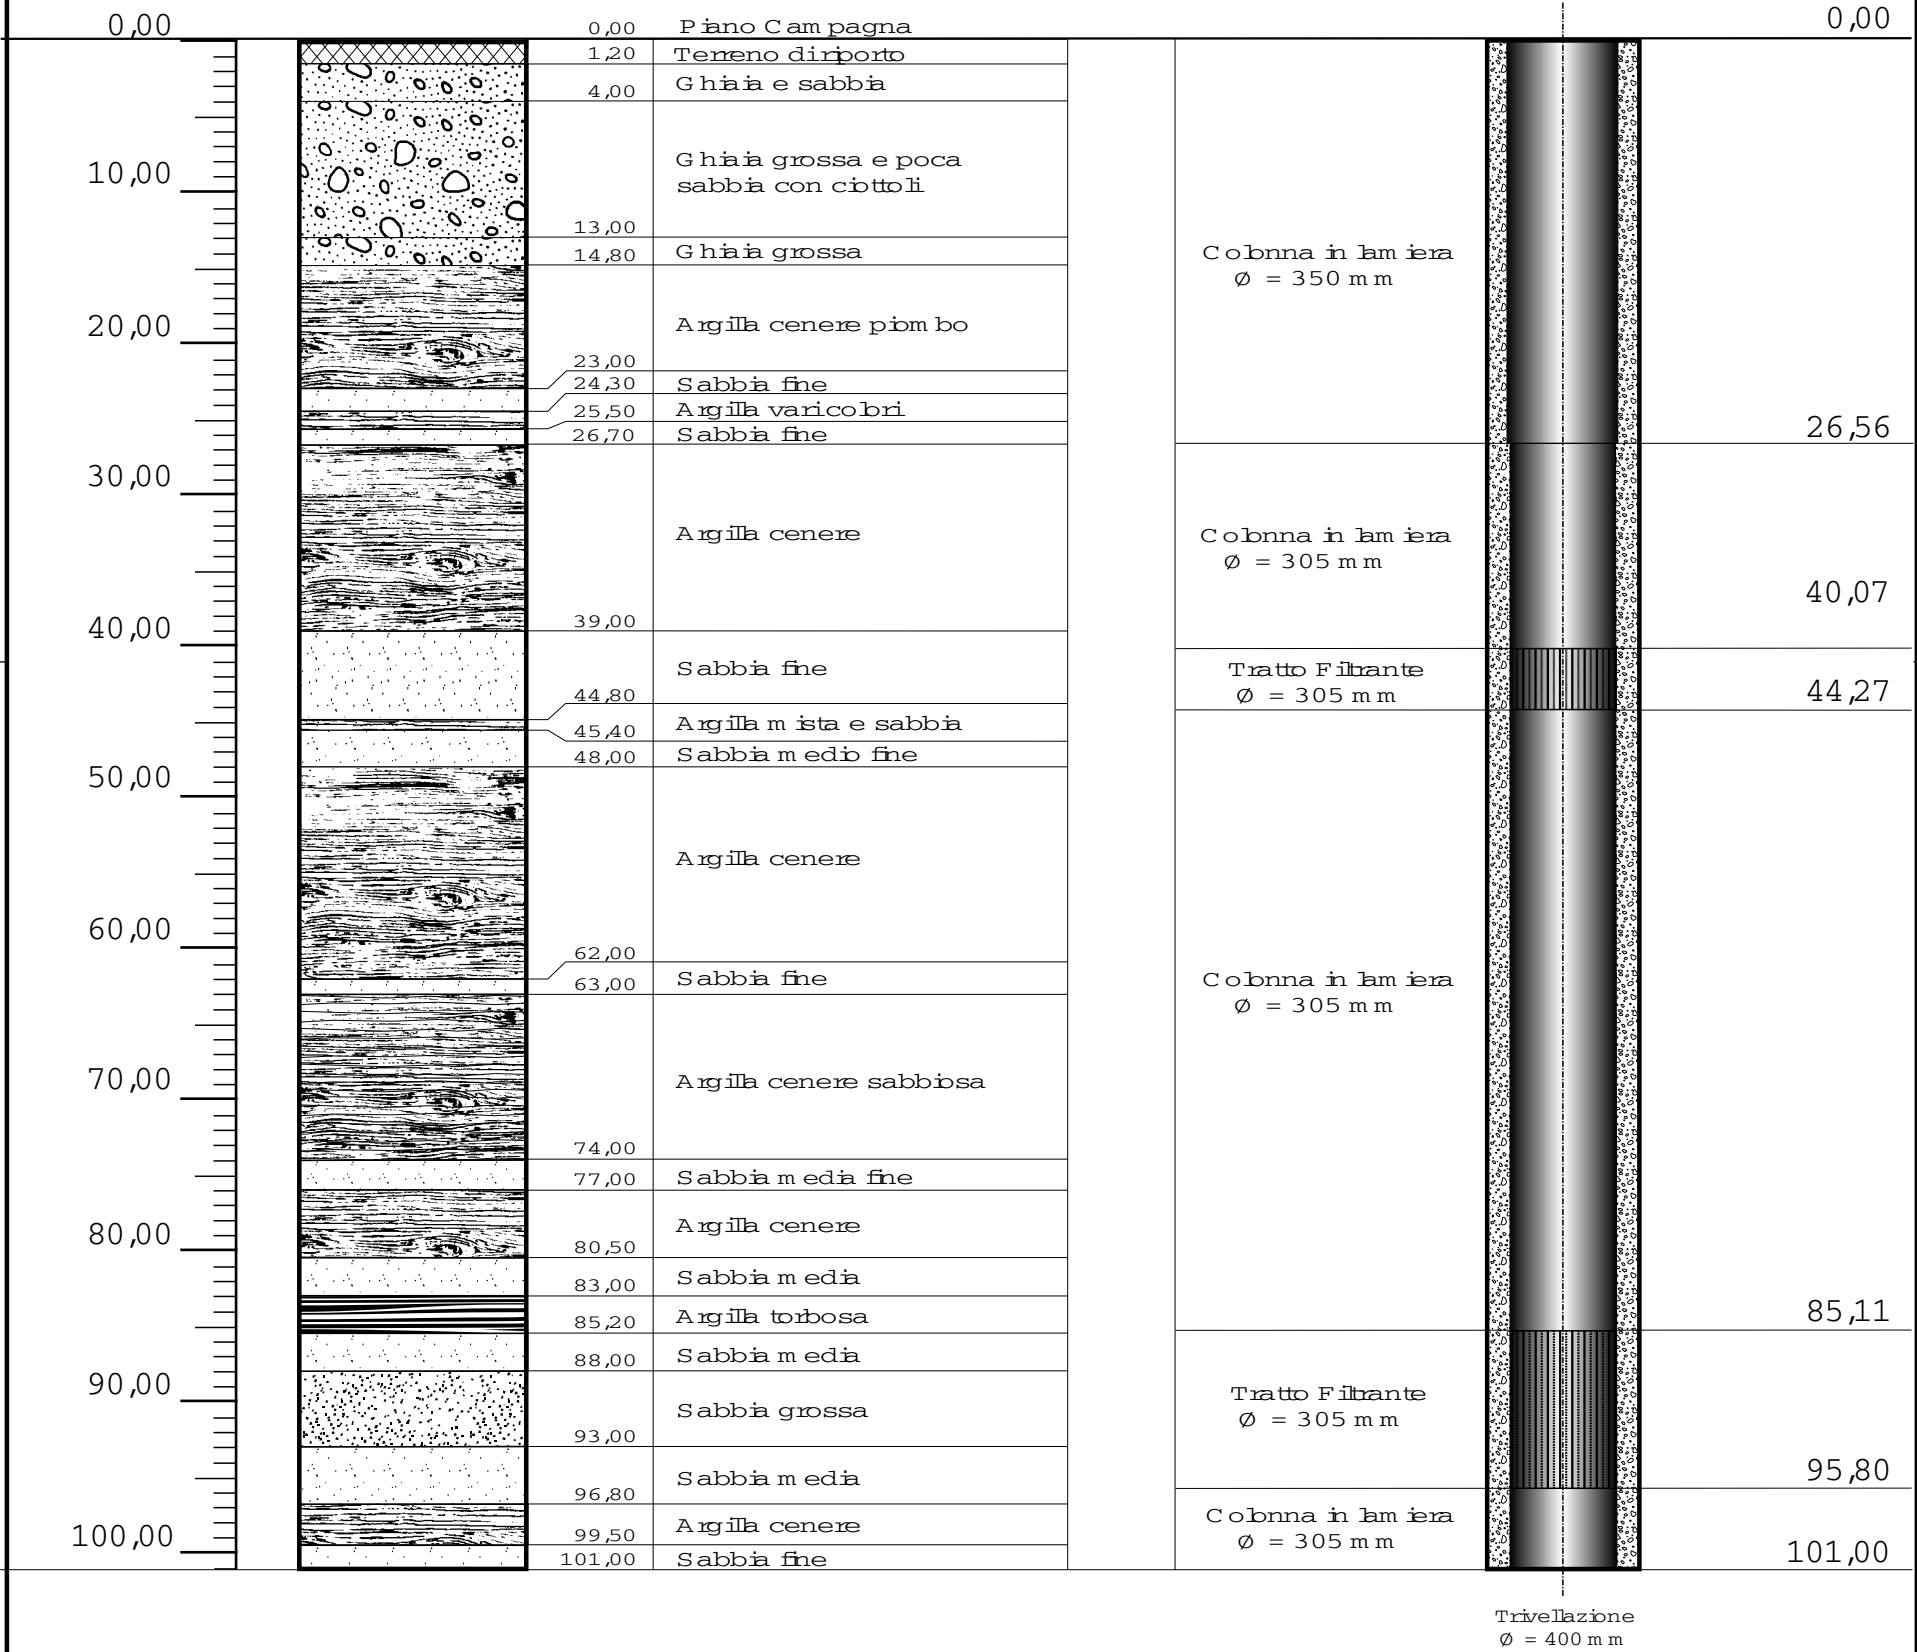

COMUNE DI BORGOVERCELLI

Pozzo a servizio del Casello Autostradale "Vercelli EST"

SEZIONE STRATIGRAFICA

Scala altezze 1/500

SCHEMA CONDIZIONAMENTO

Scale: H = 1/500 L = 1/20

