


PLANIMETRIA ARCHITETTONICA - AMPLIAMENTO ZONA P.I.P. Variante 4

Scala 1:2000

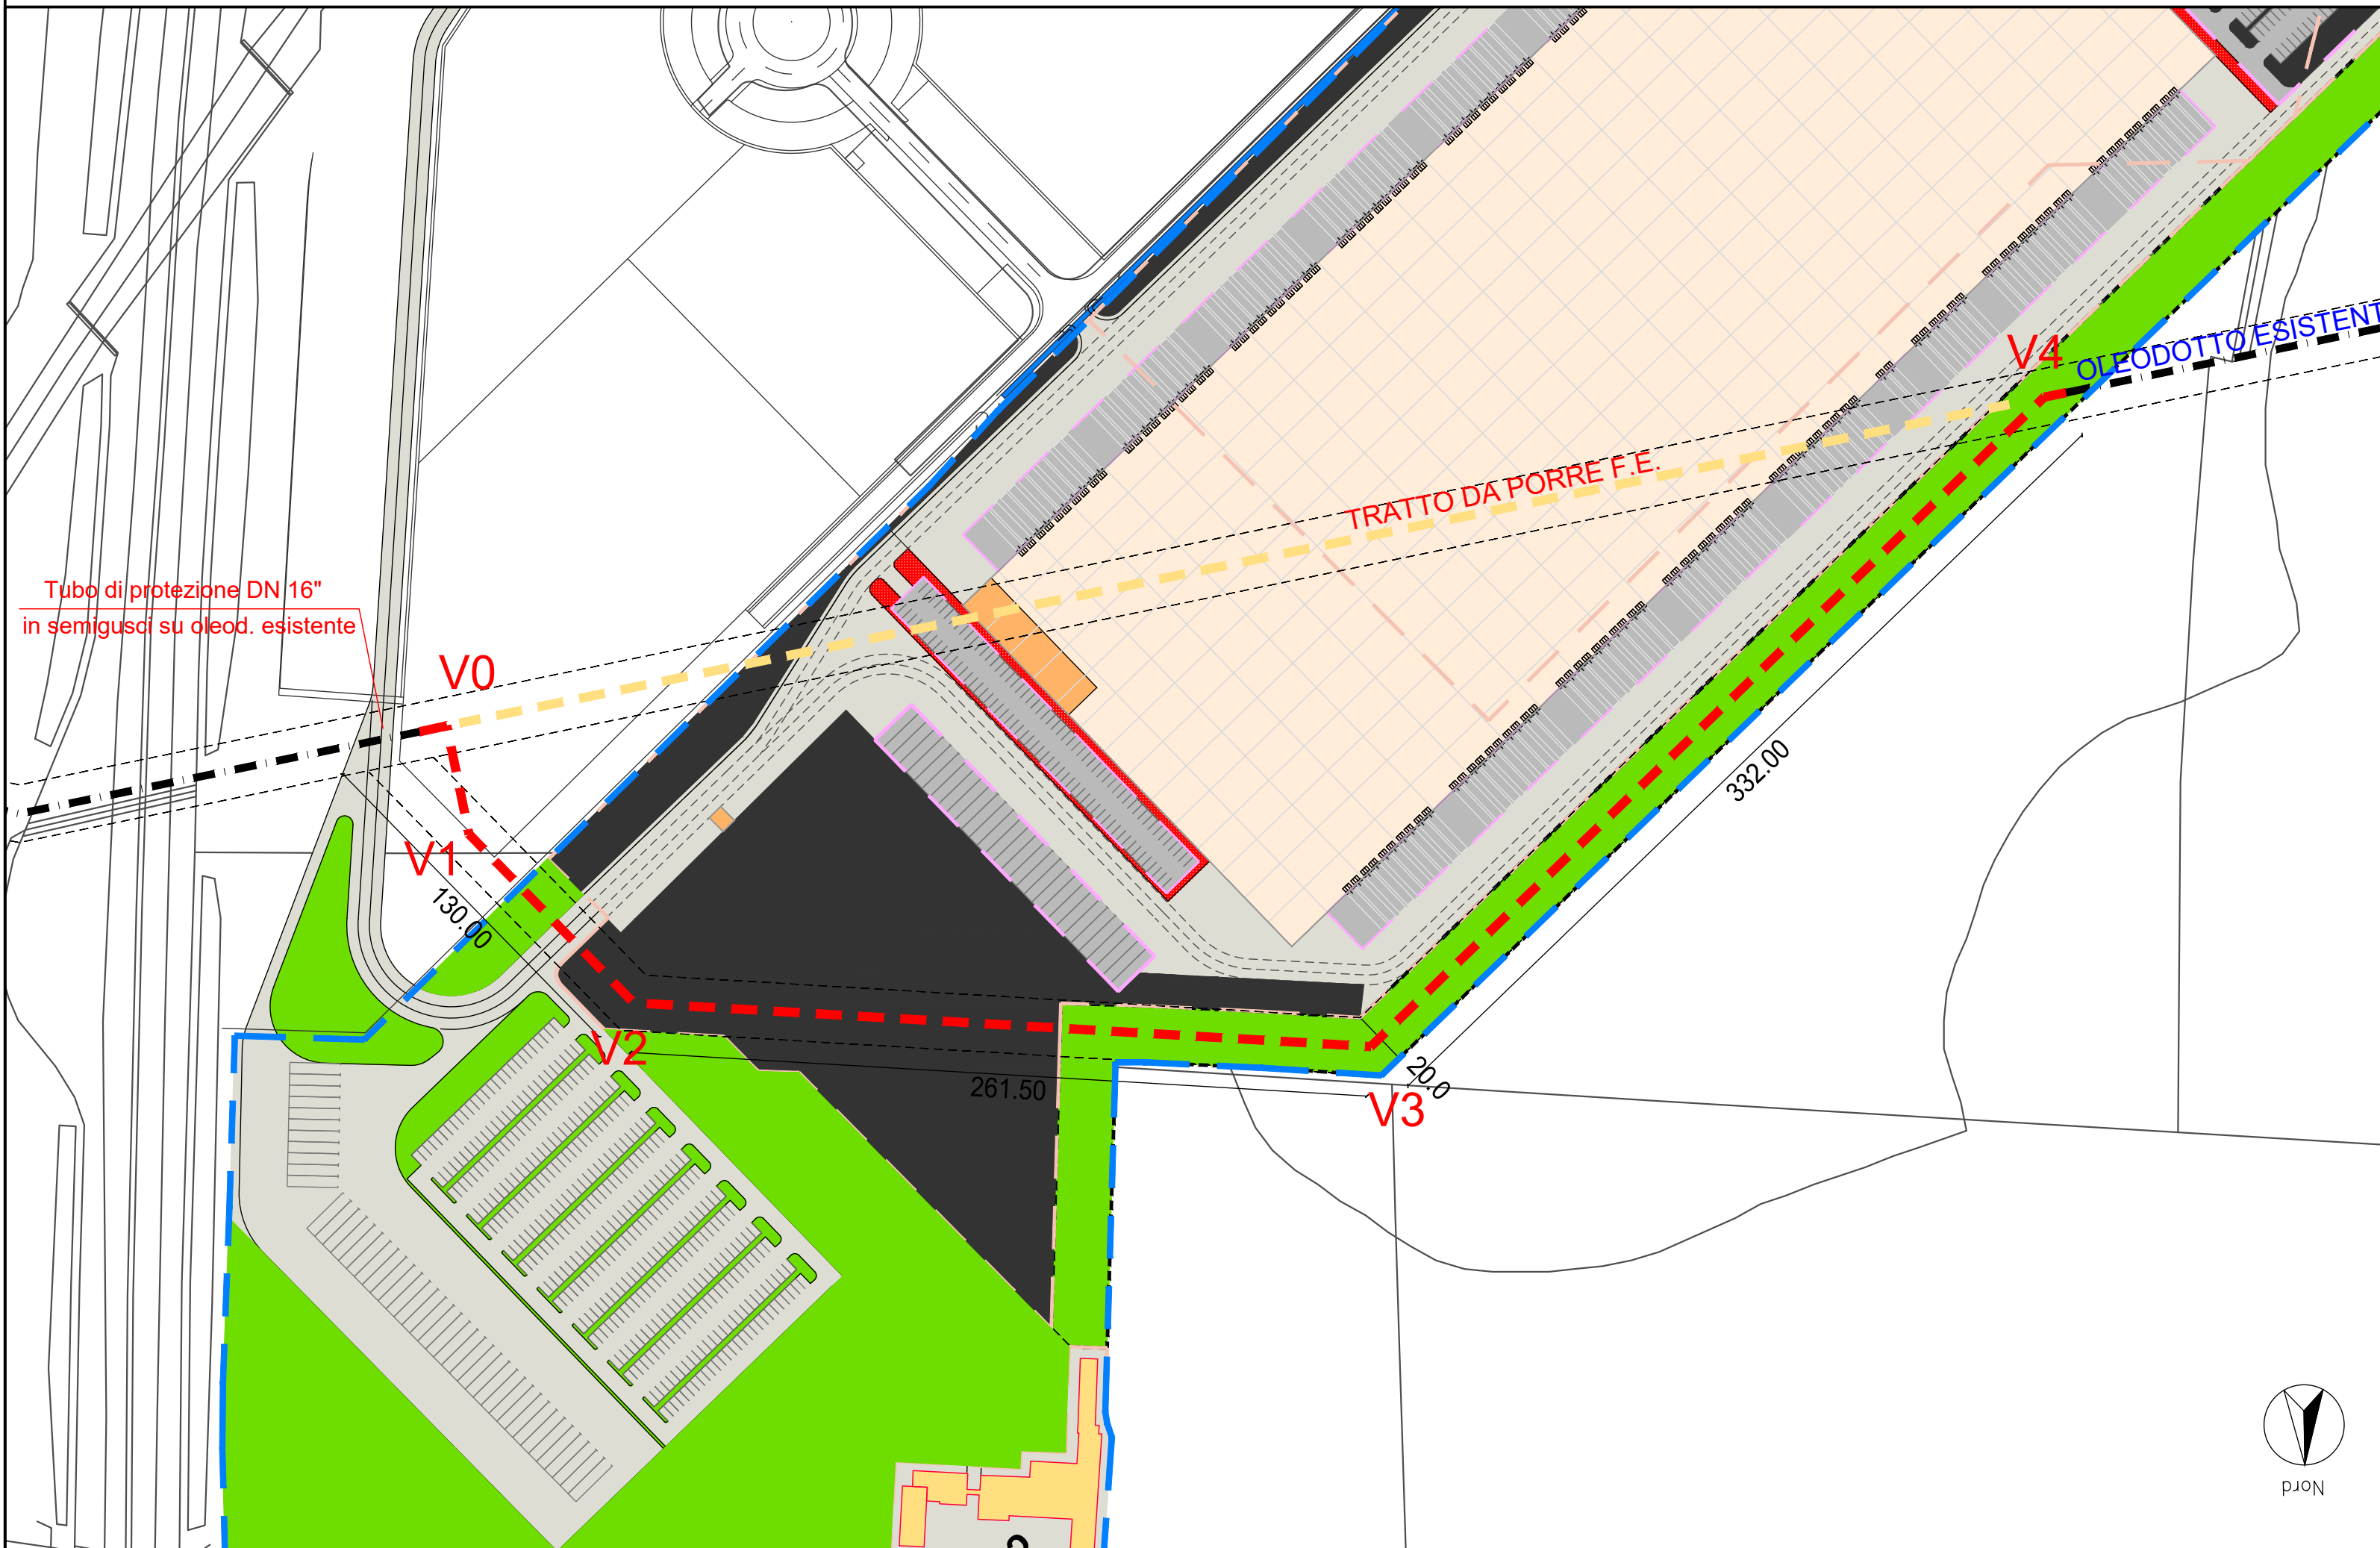


LEGENDA

- Ambito intervento
- Magazzino
- Uffici
- Cascina
- Verde privato
- Verde pubblico
- Oleodotto esistente
- Oleodotto di progetto
- Oleodotto da porre fuori esercizio

PLANIMETRIA CATASTALE

Scala 1:2000

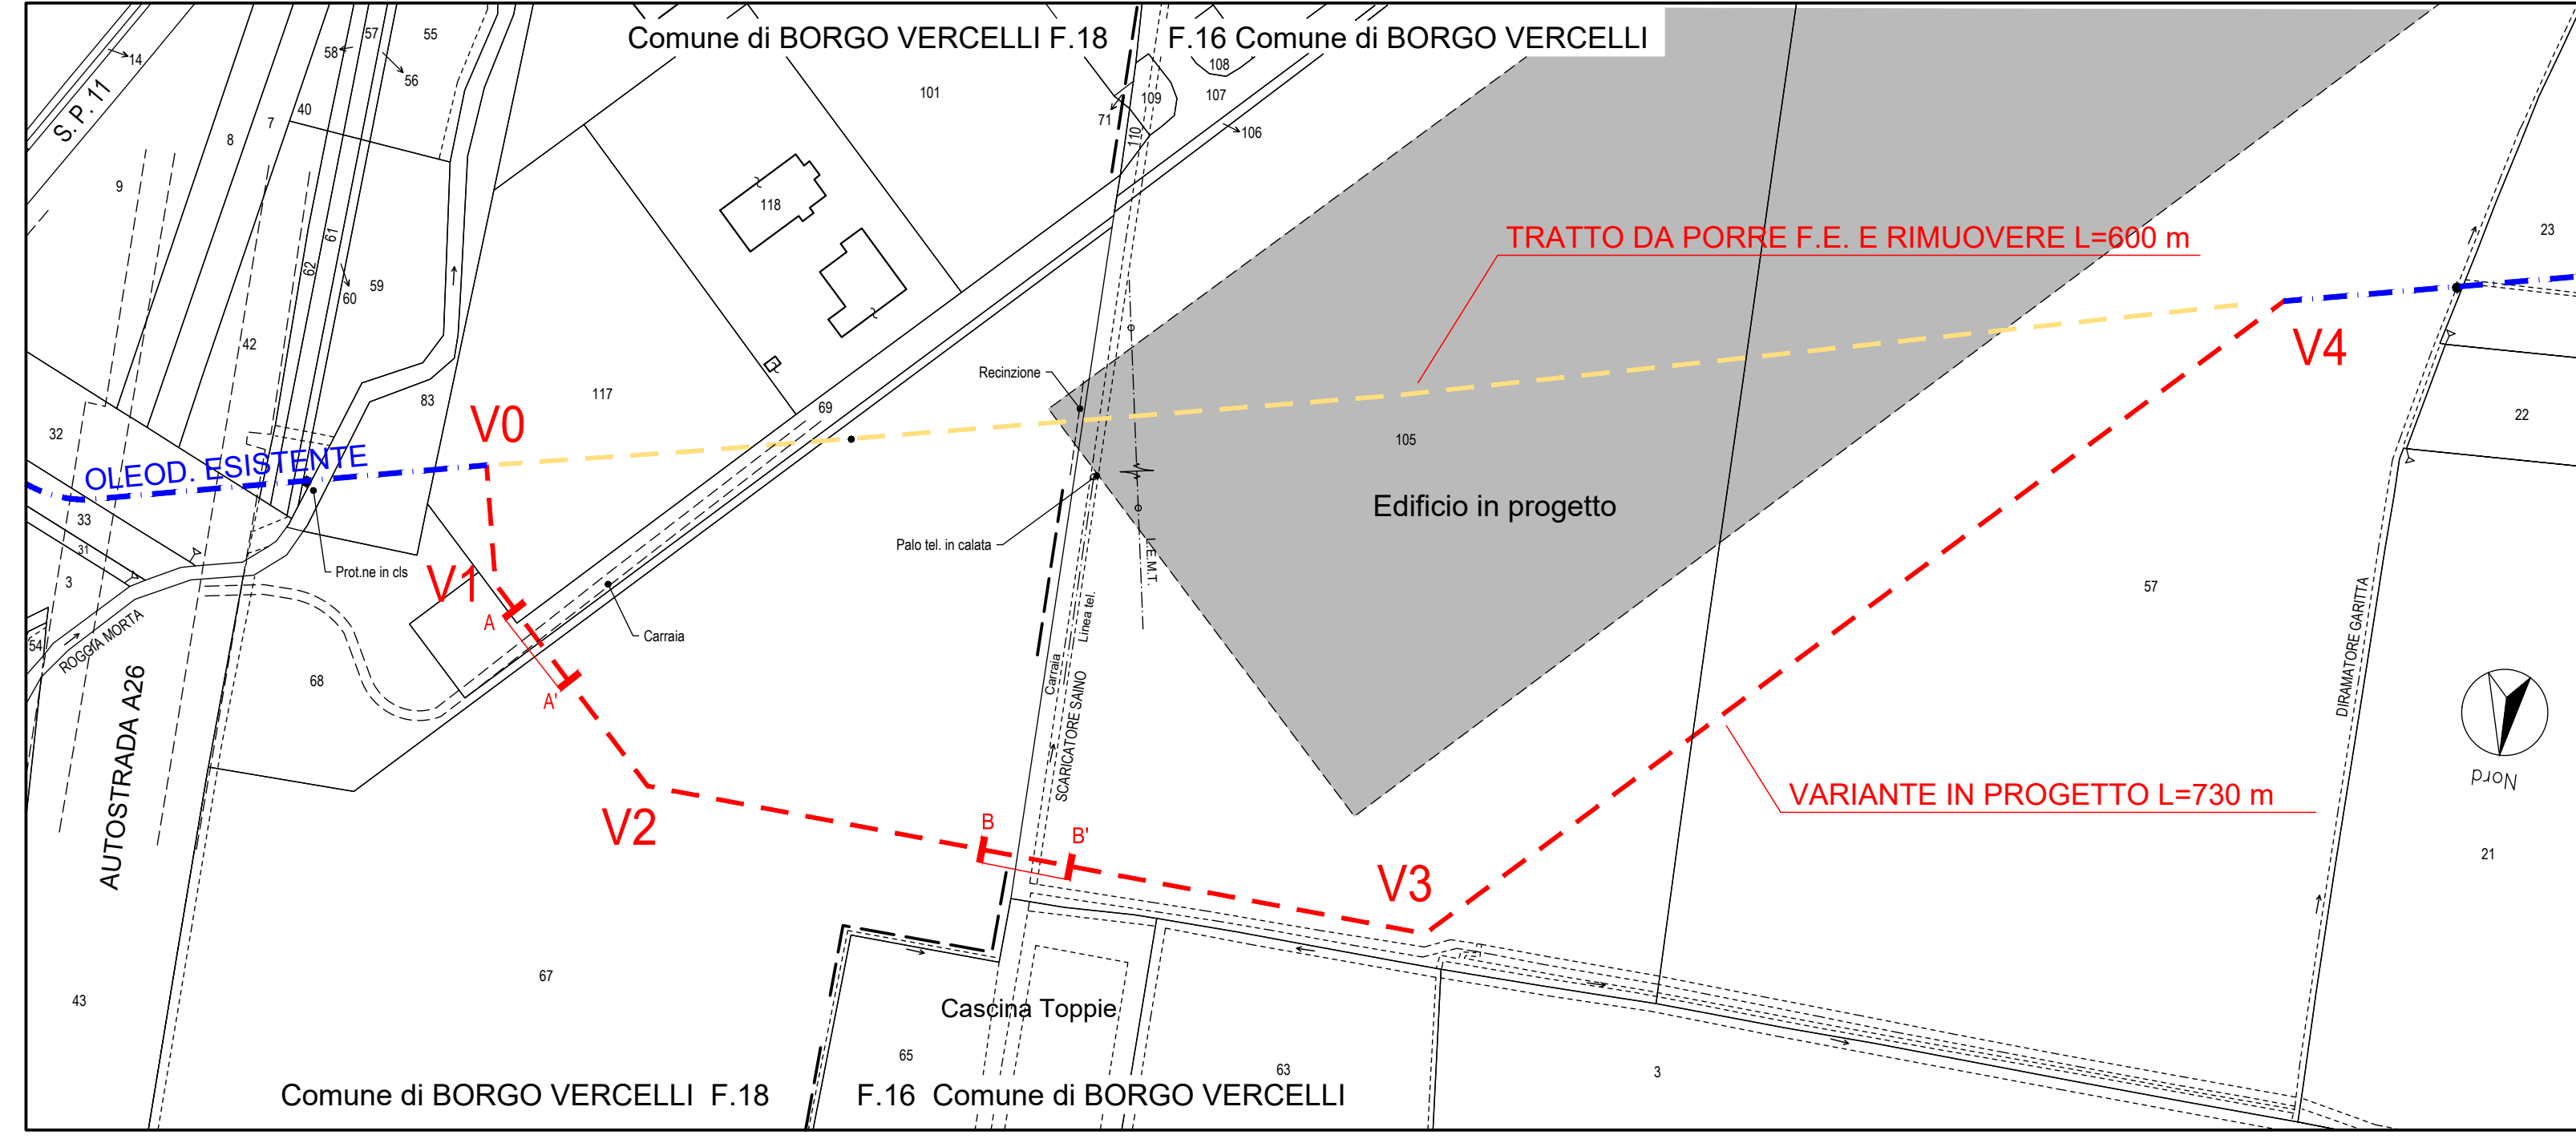


- Oleodotto esistente
- Oleodotto di progetto
- Oleodotto da porre fuori esercizio



ELENCO MAPPALI ATTRAVERSATI DAL TRACCIATO IN VARIANTE

Comune	Foglio	Mappale	Lungh. (m)	Proprietario
B.GO VERCELLI	18	83	13	COMUNE DI BORGIO VERCELLI
B.GO VERCELLI	18	117	51	OSMON SPA
B.GO VERCELLI	18	69	10	COMUNE DI BORGIO VERCELLI
B.GO VERCELLI	18	68	3	COMUNE DI BORGIO VERCELLI
B.GO VERCELLI	18	67	181	BUSSI CINZIA-BUSSI FELICE
B.GO VERCELLI	16	105	247	BUSSI CINZIA-BUSSI FELICE
B.GO VERCELLI	16	57	245	BUSSI INES

SEZIONE A-A'
Scala 1:200

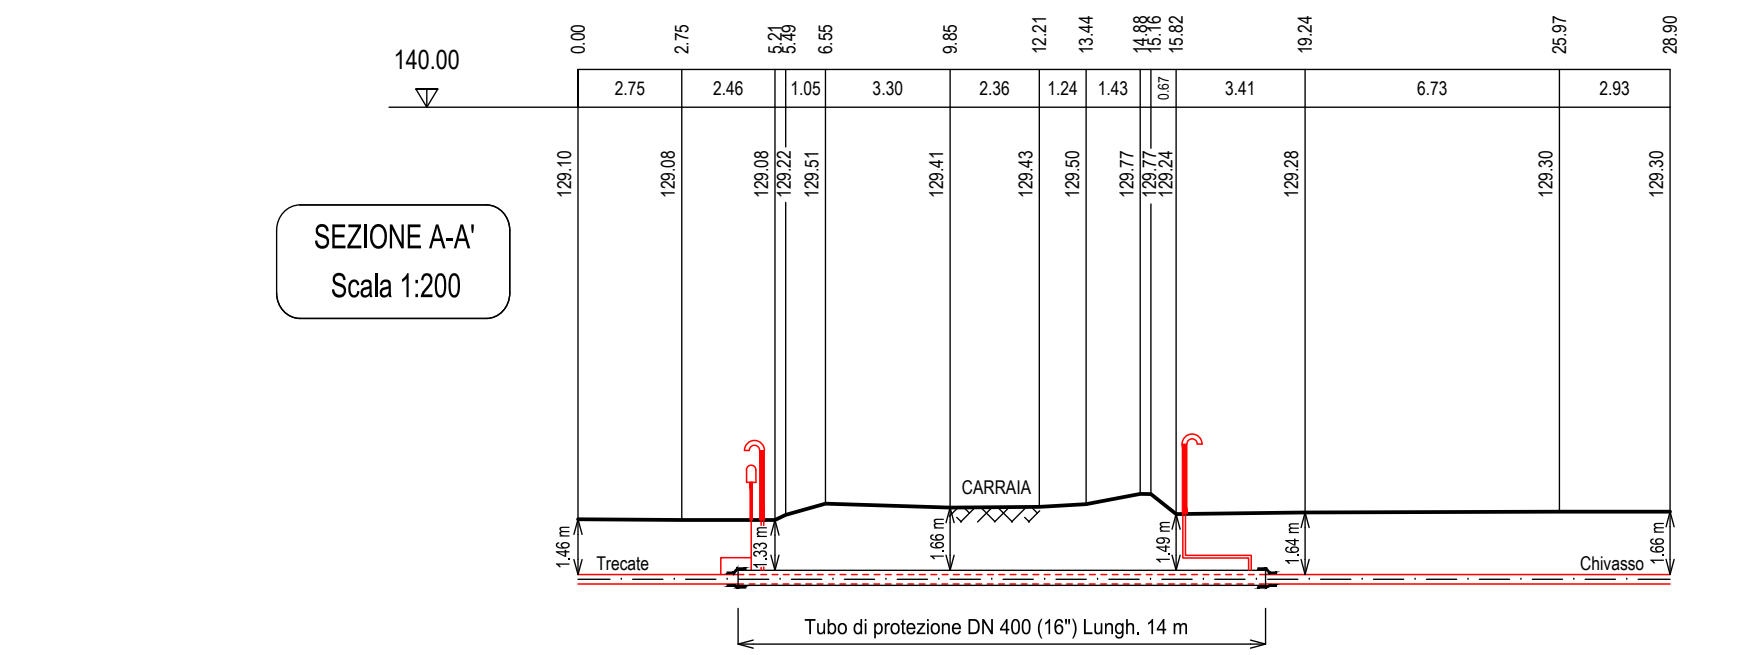

SEZIONE B-B'
Scala 1:200

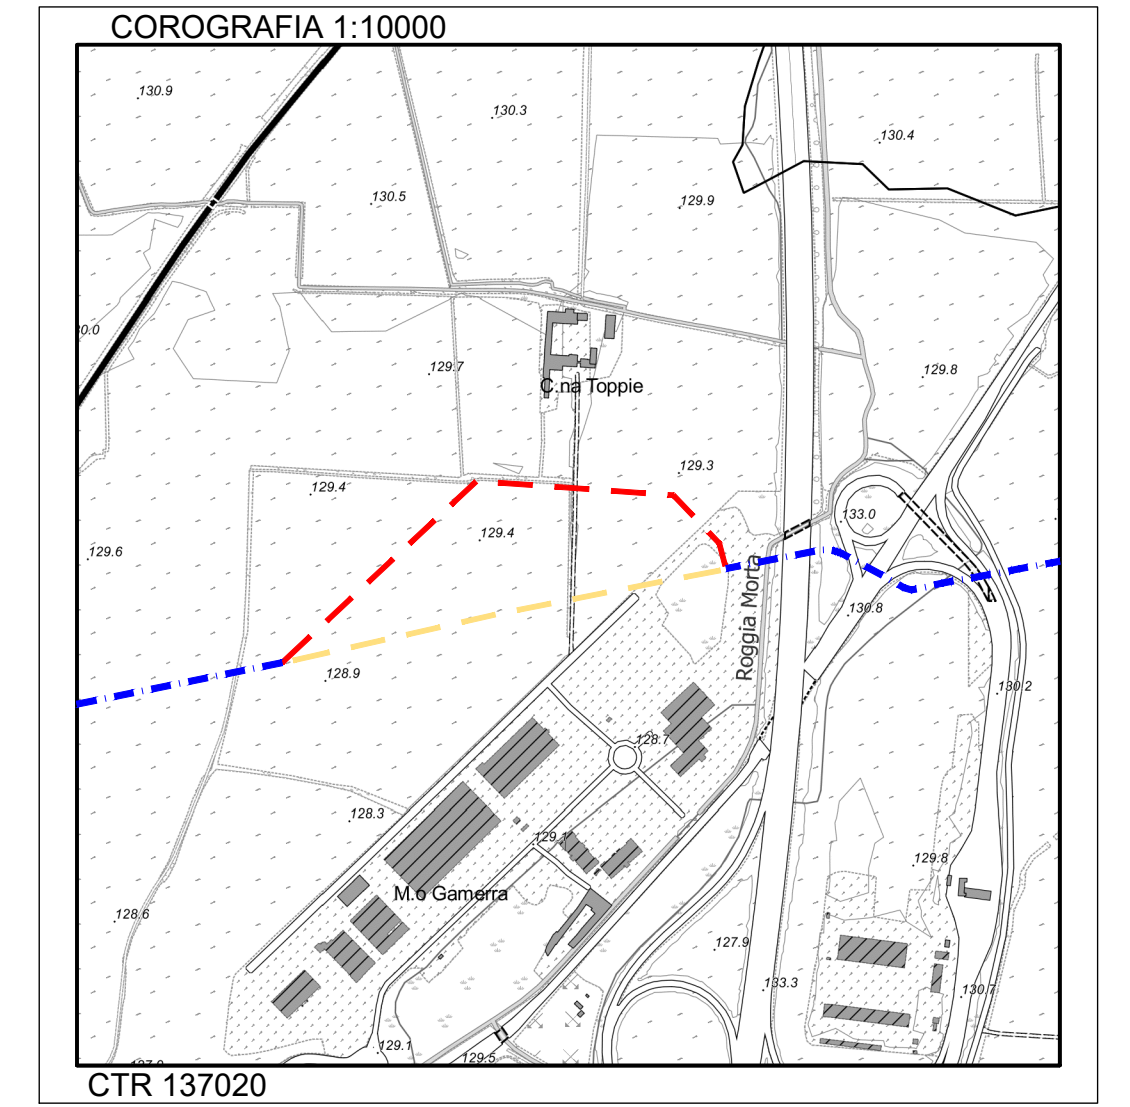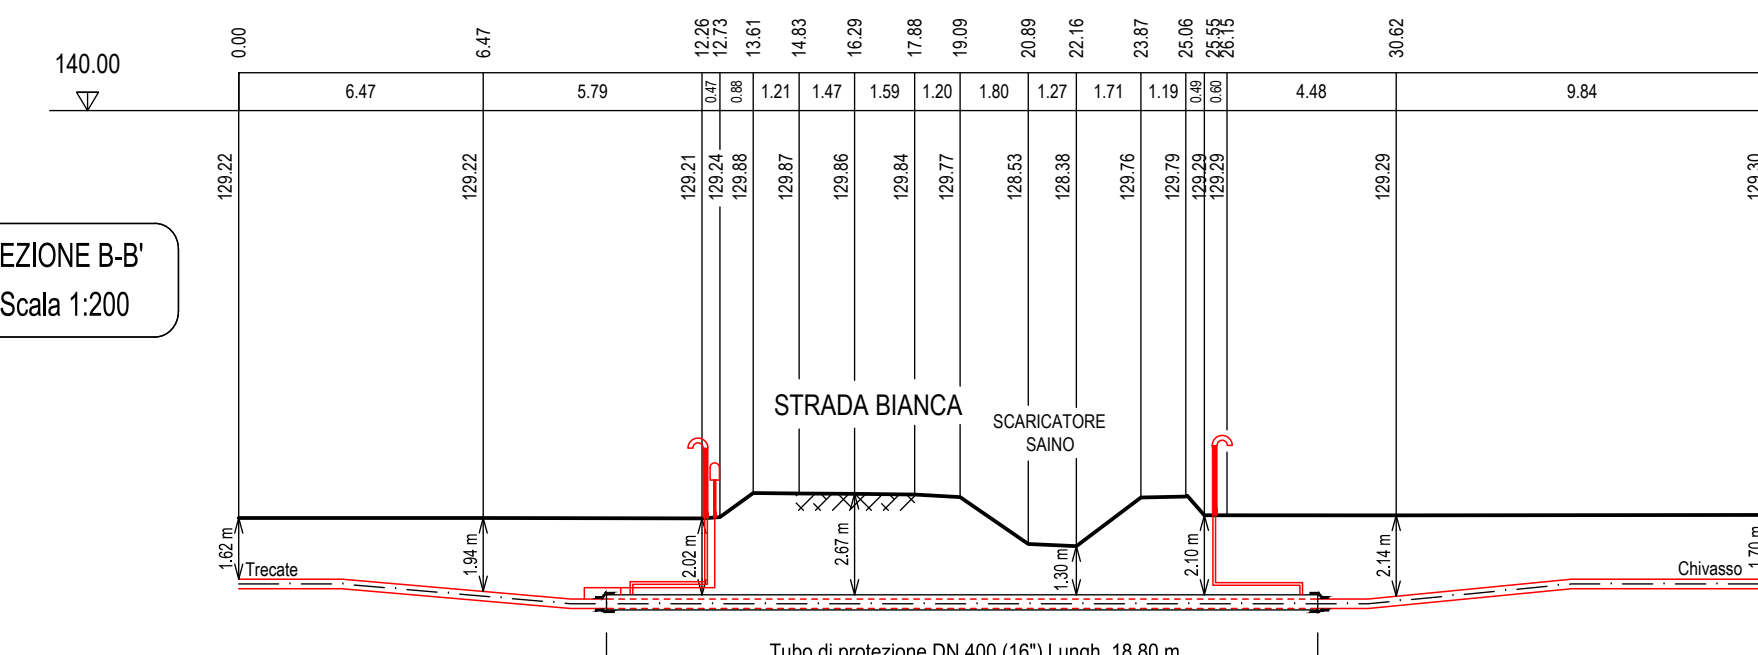

REVISIONI	4	3	2	1

ESSO ITALIANA

Scala: 1:500. Data: SETTEMBRE 2020. Dis.: CONTR. Calc.: APPR. Serv. Oper.: Serv. Tecn.:

Oleodotto Trecate - Chivasso DN 250 (10")
RISOLUZIONE INTERFERENZA CON ZONA P.I.P. Variante 4
Variante Oleodotto - Planimetria e sezioni significative
Località: BORGIO VERCELLI (VC)

Sezioni Planimetria PS-PL 3261