

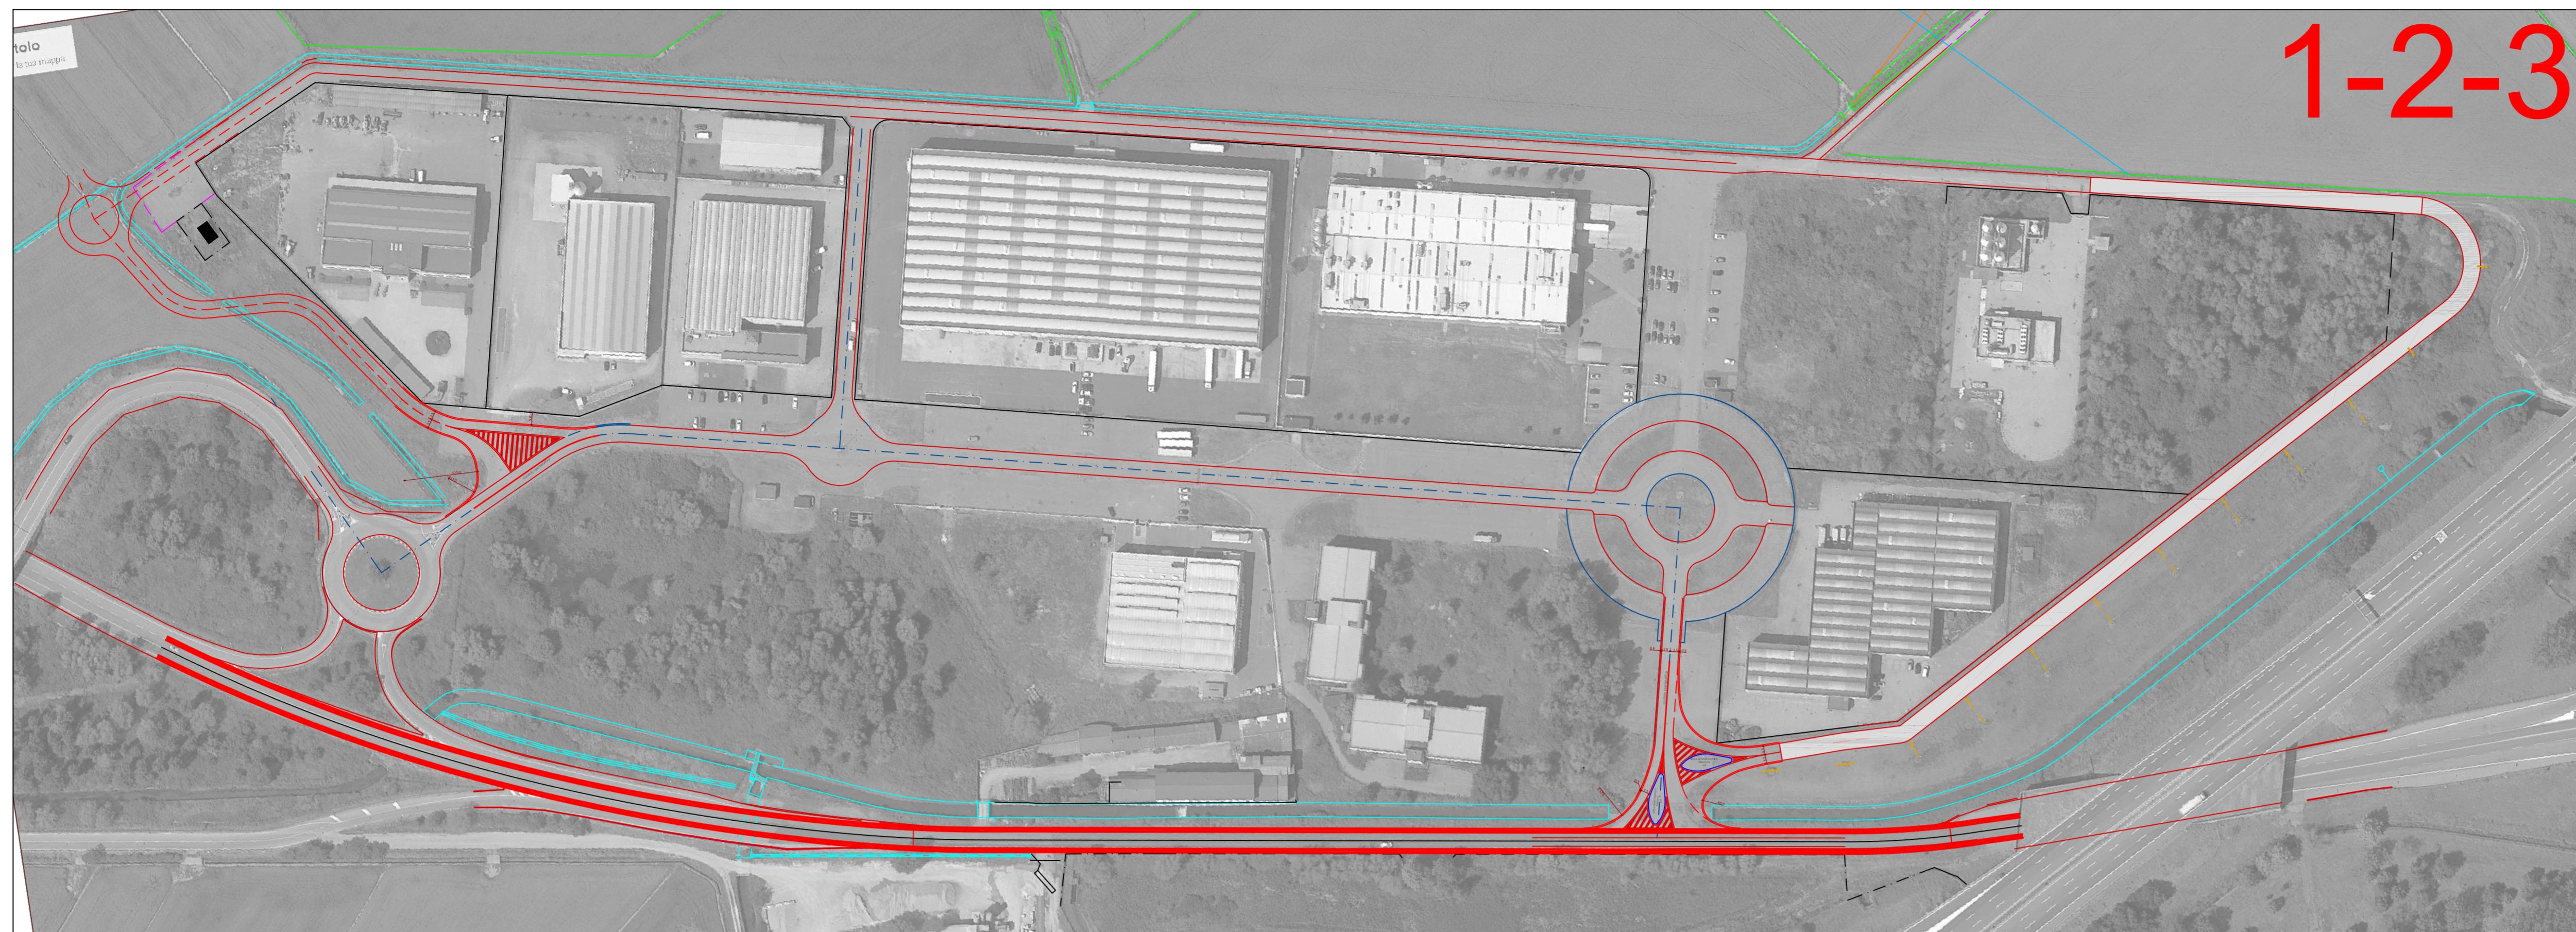


1 - accesso viabilistico sud

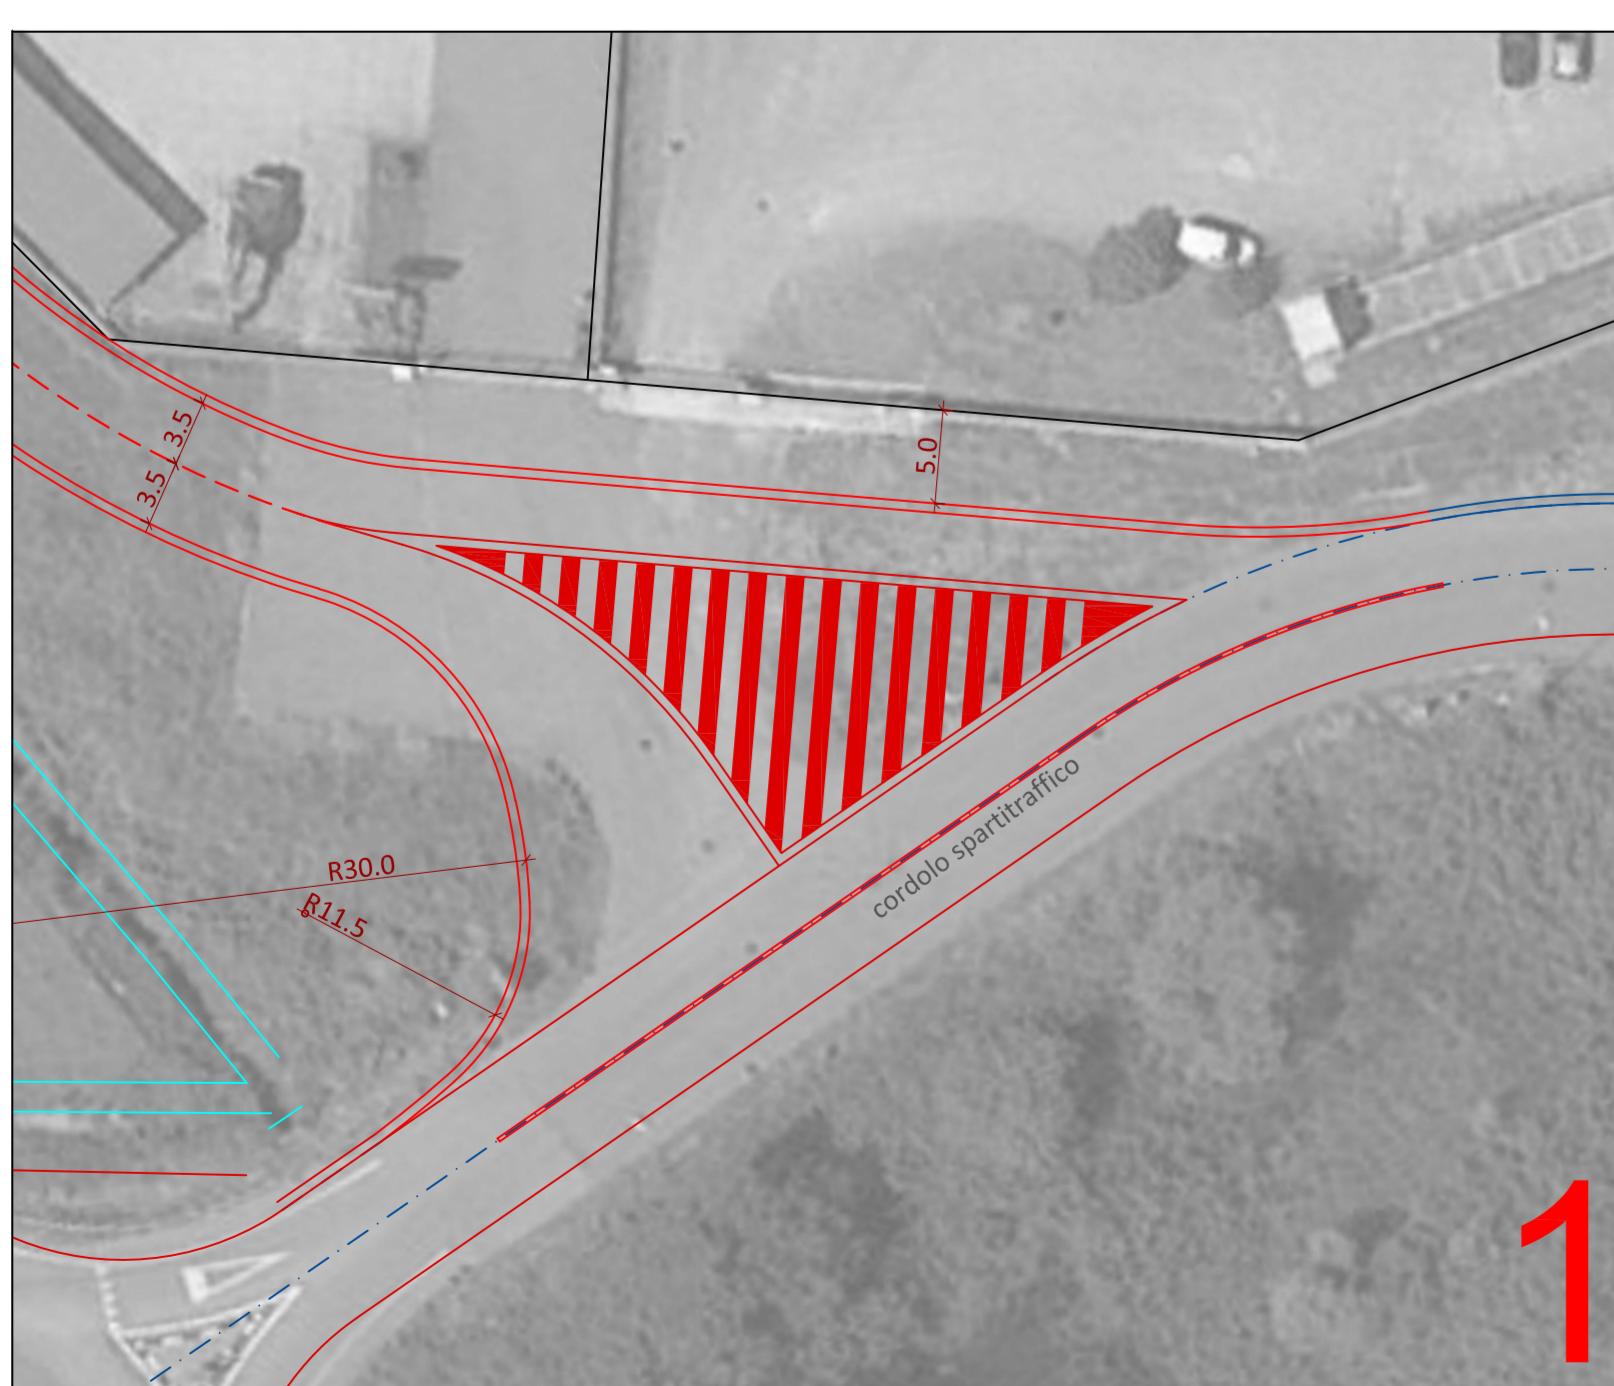


3 - adeguamento sezione SS. n. 11

2 - accesso viabilistico nord

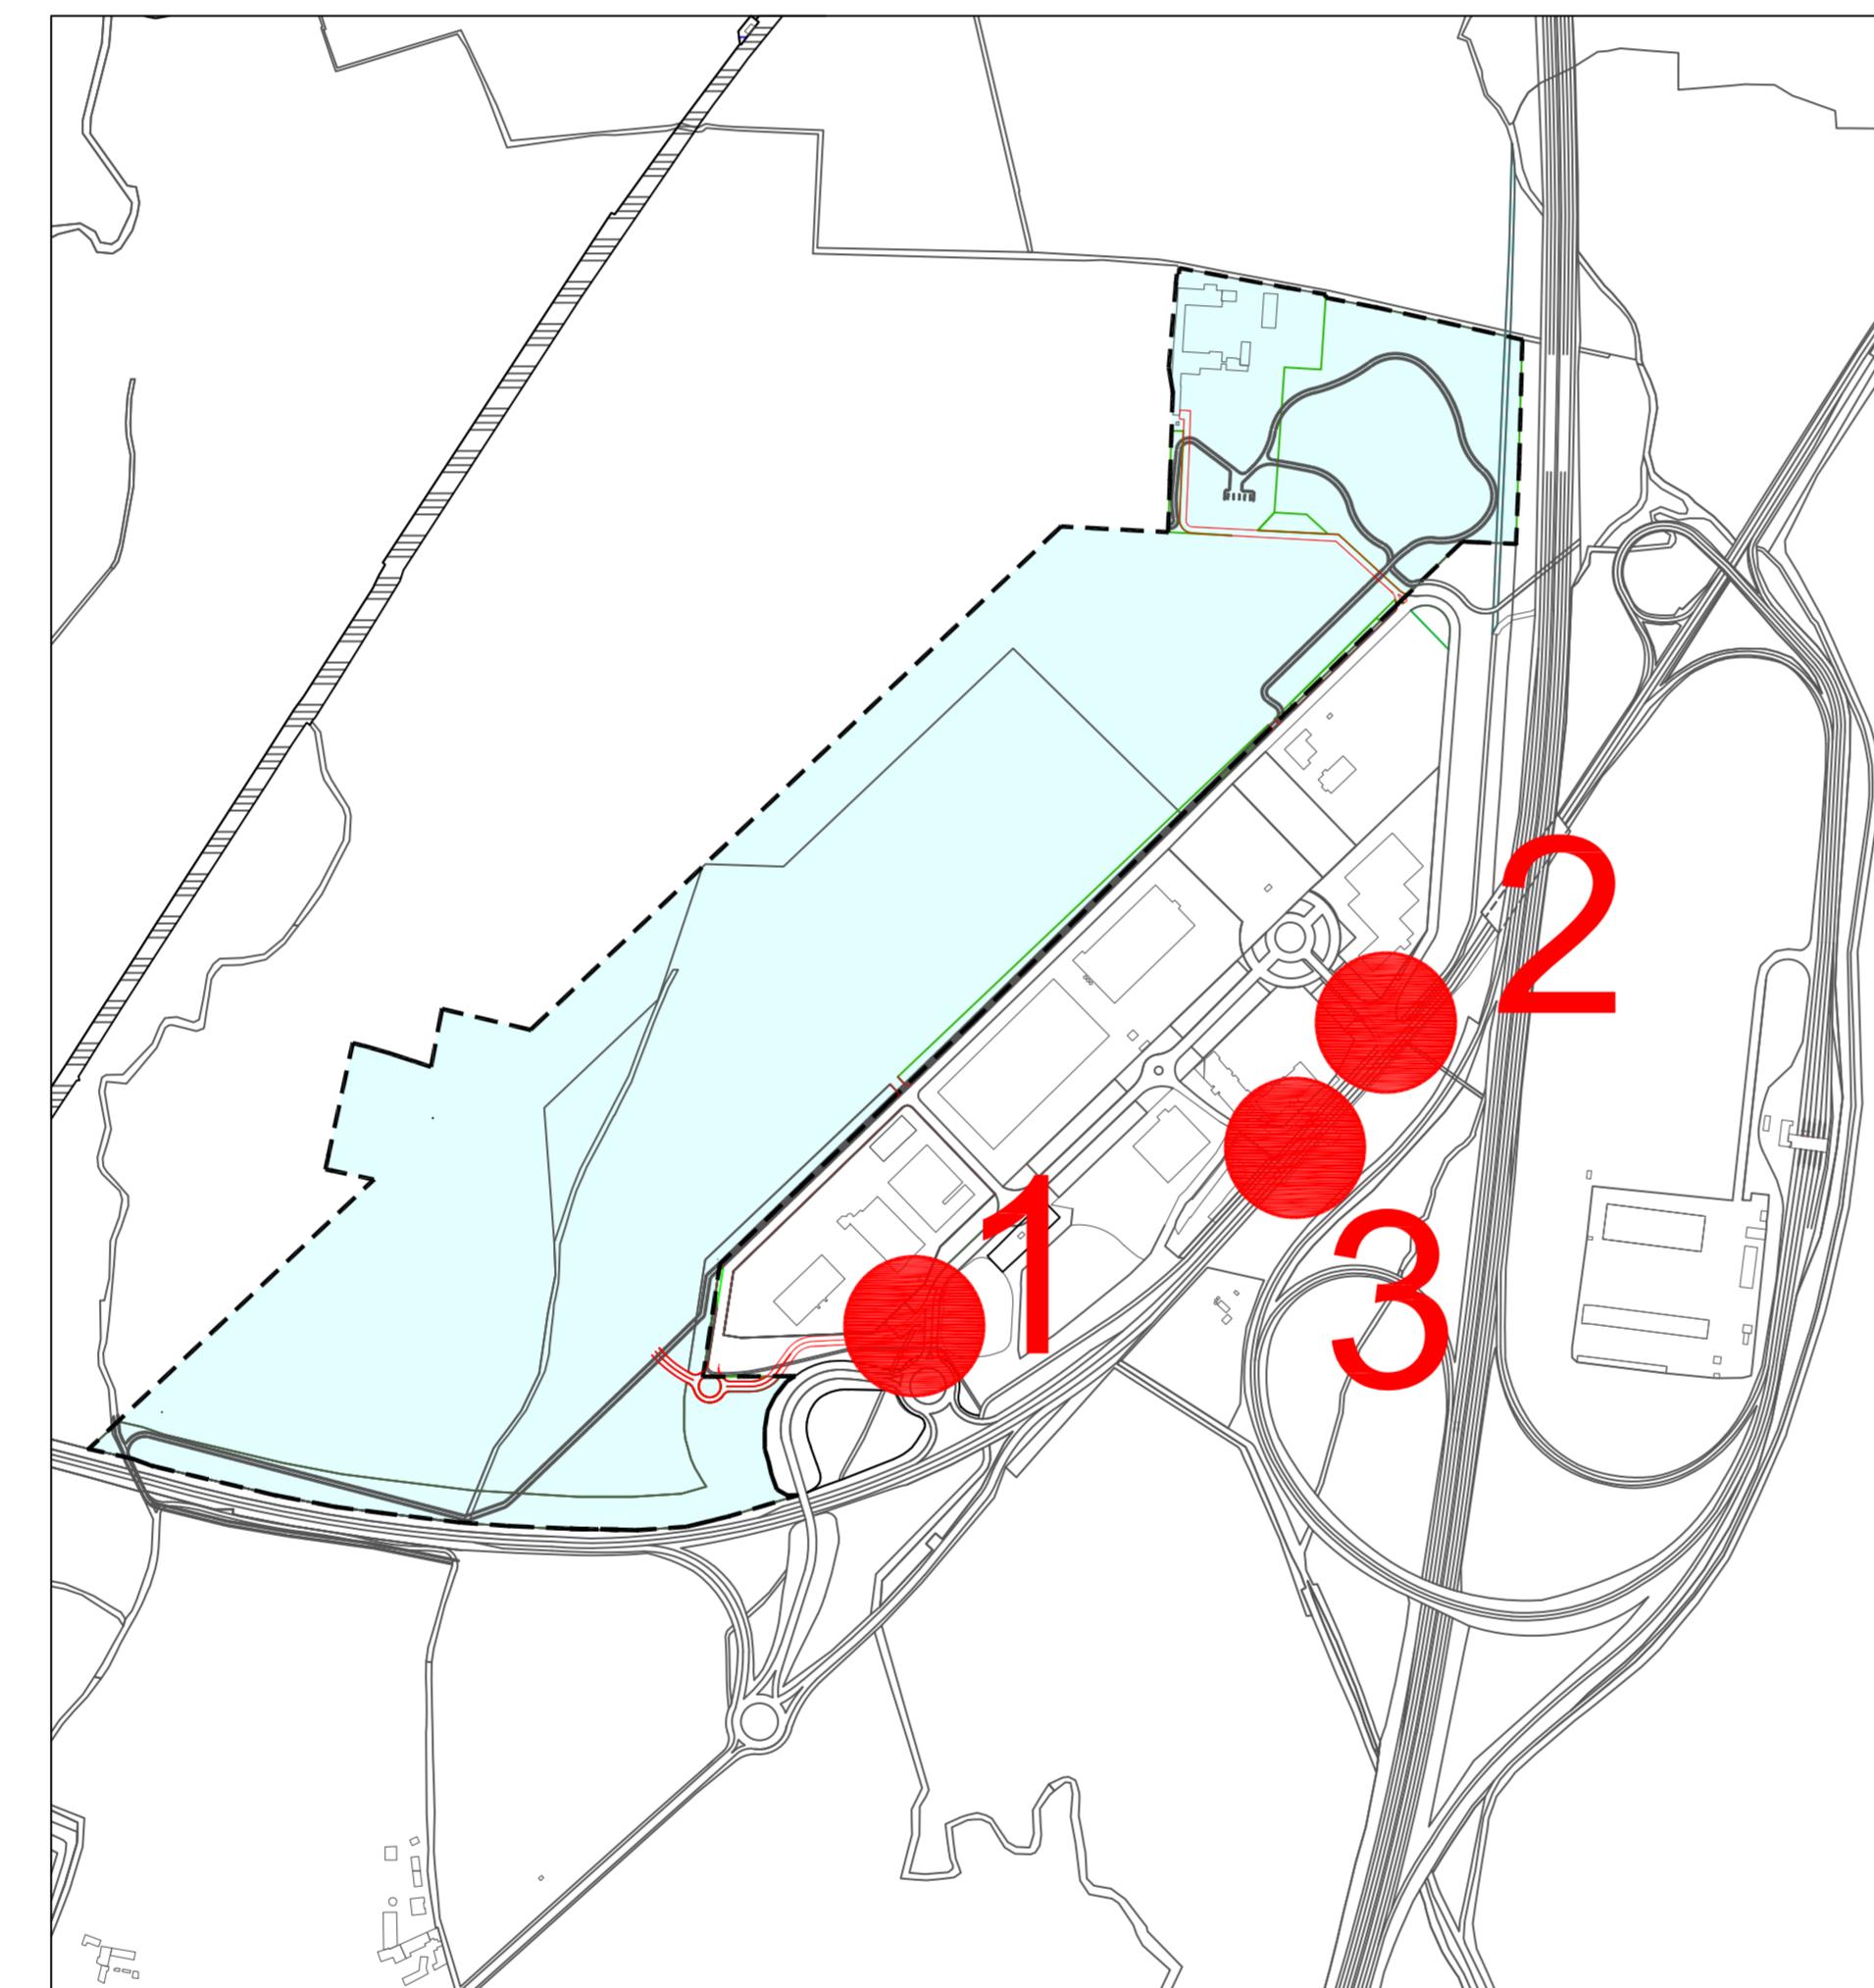

adeguamento della sezione
della SS. n. 11

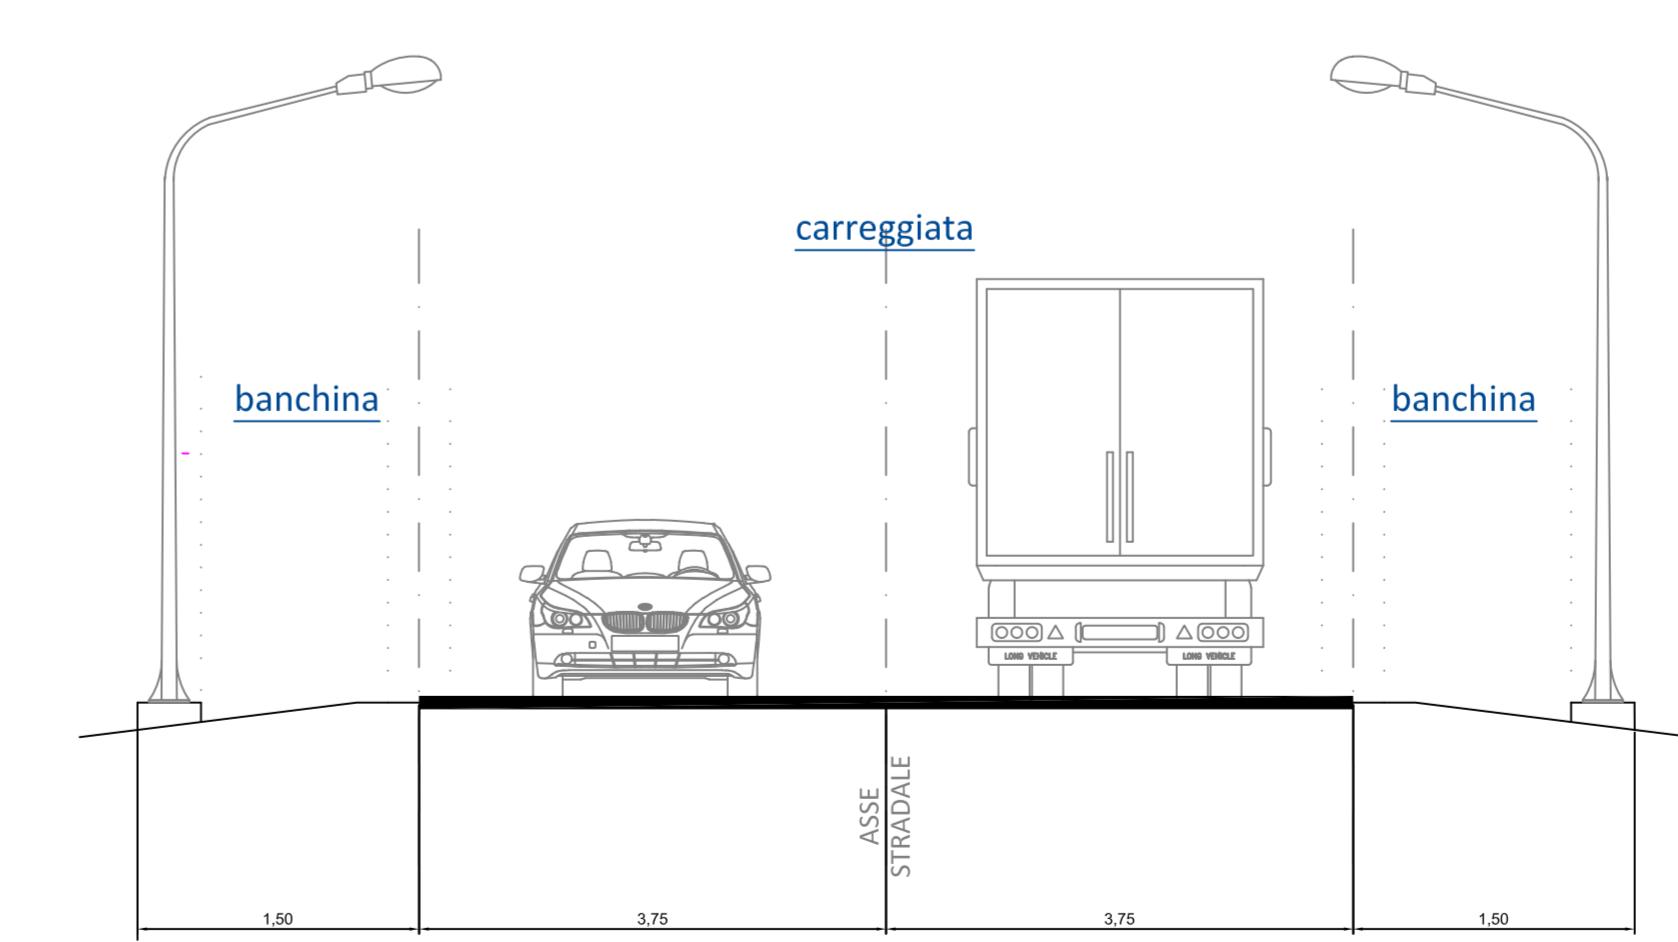

3

REGIONE: PIEMONTE
PROVINCIA: VERCELLI
COMUNE: BORGO VERCCELLI

PIANO ESECUTIVO CONVENZIONATO
Accordo di pianificazione territoriale
DGR n. 92-9001 del 16.05.2019
Attuazione comparto di Borgo Vercelli




committente :



area di sviluppo e fase di progetto:
PROPOSTA PRELIMINARE


tipologia elaborato

OPERE ESTERNE
Infrastrutture stradali: miglioria della SS.n.11;
accessi nord e sud.

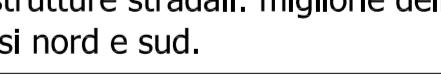

Tav. 10

SCALA 1:2000

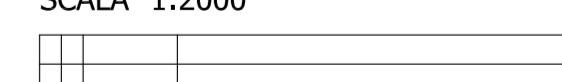

data
ottobre 2021

progettazione:

ing. Francesco Boca

arch. Antonella Ferrari

arch. Claudio Grignaschi

controllo specialisti:

Studio Architettura Paesaggio

Te.A Consulting s.r.l.

ICM Solutions

coordinamento generale:



aggiornamento cartografico alla DCC n. 1 e 2 del 2020