


TESSUTO AGRICOLO CONSOLIDATO

- 1. Potenziamento della gestione naturalistica dell'agroecosistema (Regime dei disturbi)
- 2. Potenziamento del sistema di siepi e filari e della rotazione culturale per l'aumento della biodiversità (Caratteristica di naturalità)
- 3. Introduzione del sistema delle piste ciclabili qualificato con fasce vegetate (Qualità Apparato Protettivo e Connettivo)
- 4. Introduzione di macchie boscate ad alto valore di potenzialità biologica (Qualità Apparato Stabilizzante)
- 5. Potenziamento e riqualificazione della vegetazione ripariale sia per il miglioramento della potenzialità biologica sia per la costruzione di una rete ecologica efficiente (Qualità dell'Apparato Connettivo)

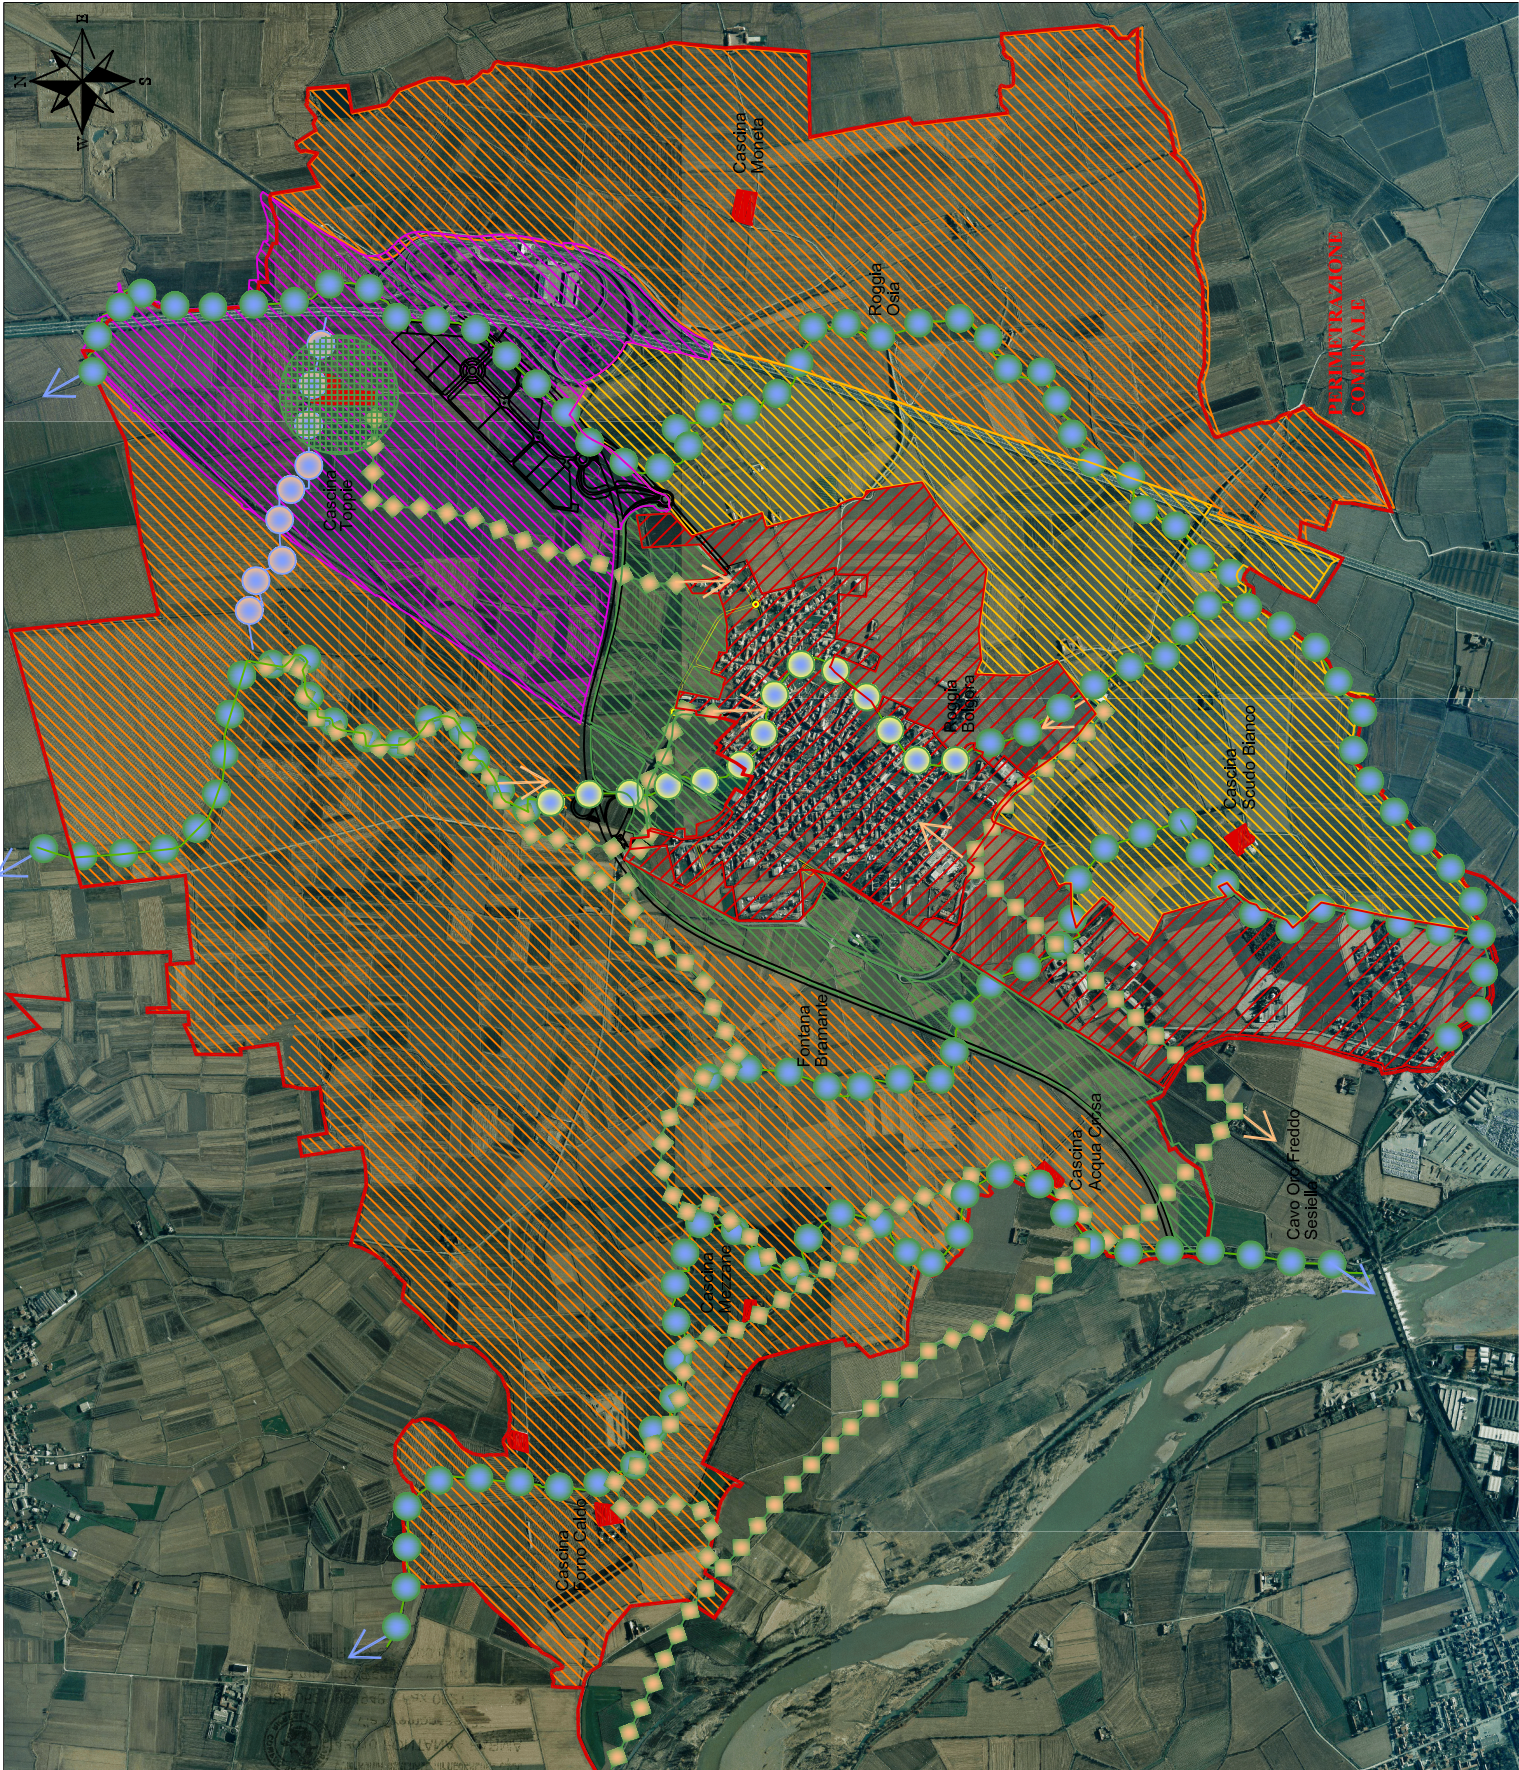


TESSUTO RURALE PRODUTTIVO

- 1. Potenziamento della gestione naturalistica dell'agroecosistema (Regime dei disturbi)
- 2. Potenziamento del sistema di siepi e filari e della rotazione culturale per l'aumento della biodiversità (Caratteristica di naturalità)
- 4. Introduzione di macchie boscate ad alto valore di potenzialità biologica (Qualità Apparato Stabilizzante)
- 4. Potenziamento e riqualificazione della vegetazione ripariale per il miglioramento della potenzialità biologica e la costruzione di una rete ecologica efficiente (Qualità dell'Apparato Connettivo)



- AREE PRODUTTIVE E TERZIARIE
- 1. Potenziamento della qualità ecologica delle aree per servizi (Regime dei disturbi)
 - 2. Concentrazione delle aree standard destinate a servizi e attrezzature per impianti in un'unica macchia di sorgente energetica (Caratteristica di naturalità e Qualità Apparato Stabilizzante)
 - 3. Introduzione di corridoi ecologici di connessione con gli ambiti contigui (Qualità Apparato Connettivo)
 - 4. Introduzione di neoeosistemi naturaliformi nelle aree intercluse (Qualità Apparato Protettivo)

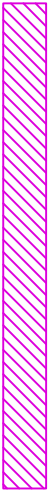

- AREE INTERCLUSE TRA LE NUOVE INFRASTRUTTURE E IL MARGINE URBANO ESTERNO
- 1. Contenimento del consumo di suolo (Regime dei disturbi)
 - 2. Introduzione di corridoi e macchie vegetate per l'inserimento paesaggistico ed ecosistemico delle nuove infrastrutture (Caratteristica di naturalità e qualità Apparato Stabilizzante)
 - 3. Introduzione di ecodotti per il superamento delle barriere artificiali da parte della fauna e collegamento dell'ambito urbanizzato con gli ambiti agricoli consolidati
 - 4. Riqualificazione del margine urbano e periurbano con elementi ad alto valore percettivo sia naturaliformi sia antropici (Qualità Apparato Protettivo)



- TESSUTO URBANO E PERIURBANO
- 1. Potenziamento della qualità ecologica delle aree per servizi e contenimento del consumo di suolo (Regime dei disturbi)
 - 2. Incentivazione alla gestione naturalistica dell'agroecosistema e introduzione di siepi e filari (Caratteristica di naturalità e qualità Apparato Stabilizzante)
 - 3. Introduzione del Piano del Verde quale strumento di valorizzazione e programmazione ambientale per il miglioramento della qualità degli spazi verdi e del sistema delle piste ciclabili (Qualità Apparato Protettivo)
 - 4. Valorizzazione e miglioramento delle caratteristiche di naturalità della roggia Bolgora quale elemento di connessione tra gli ambiti territoriali (Qualità Apparato Connettivo)

COMUNE DI BORGOVERCELLI
Provincia di Vercelli

PIANO REGOLATORE GENERALE
P.R.G. 2008

VALUTAZIONE
AMBIENTALE
STRATEGICA

- SORGENTE DI NATURALITA'**
Macchia di risorsa energetica a compensazione dell'incremento delle aree produttive e terziarie
- CORRIDOI DI NATURALITA' DEL SISTEMA DELLE ROGGE**
Potenziamento della fascia ripariale con funzione connettiva ecologica e caratterizzante del paesaggio agrario consolidato
- CORRIDOIO FLUENTE DELLA ROGGA BOLGORA**
Riqualificazione e potenziamento dei tratti urbani con interventi di ingegneria naturalistica
- CORRIDOIO FLUENTE**
Corridoio fondamentale per la connessione della sorgente di naturalità al sistema delle rogge con potenziamento della vegetazione ripariale
- CORRIDOI DI CONNESSIONE ANTROPICA**
Percorso ciclabile in fascia vegetata per la connessione degli elementi di alto valore ambientale e storico-culturale
- ELEMENTI DI RILEVANZA STORICO-CULTURALE**
Cascine già presenti nella mappa del Catasto Teresiano ('700)

VAS.P5

SCALA 1:15000

METAPROGETTO
AMBIENTALE

TECNICO INCARICATO:
ARCH. DONATELLA MEUCCI - Via San Paolo 23 - VERCELLI
PROGETTISTI:
ARCH. DONATELLA MEUCCI
ARCH. ANNITA GALLO