

REGIONE: PIEMONTE

PROVINCIA: VERCELLI

COMUNE: BORGOVERCELLI

PIANO ESECUTIVO CONVENZIONATO

**Accordo di pianificazione territoriale
DGR n. 92-9001 del 16.05.2019
Attuazione comparto di Borgo Vercelli**

"ECOLOGISTICA"

committente :


DEVELOG S r.l.

area e fase di progetto:
PROPUESTA PRELIMINARE

tipoologia elaborato

PROFLO IDROLOGICO E SEZIONI TIPO DEL NUOVO CAVO REPASSO con LA DERIVAZIONE SAN CARLO scala orizzontale 1:2.000 - verticale 1:20 - sezioni 1:5

codice elaborato

El. 1.11.4.17

SCELA ELABOR.

data

ottobre 2021

progettazione:
ing. Francesco Boca

arch. Antonella Ferrari


arch. Claudio Grignaschi

contributi specialistici
Studio Architettura Paesaggio
 Via della Pace, 11 - 10121 Milano
 Tel. 02 / 5834.1111 - Fax 02 / 5834.1112
 Web: www.studiopaesaggio.it

coordinamento generale:
 Te.A Consulting s.r.l.
 Via Gattuso, 10 - 10080 Borgovercelli (VC)
 Tel. +39 0323 220111 - Fax +39 0323 220112
 Email: info@teaconsulting.com

ICM Solutions

Via dell'Industria, 50 - Ronsezzano (VA) - Italy
Tel. +39 0332 901200 - Fax +39 0332 901201
Email: icm@icmsolutions.it

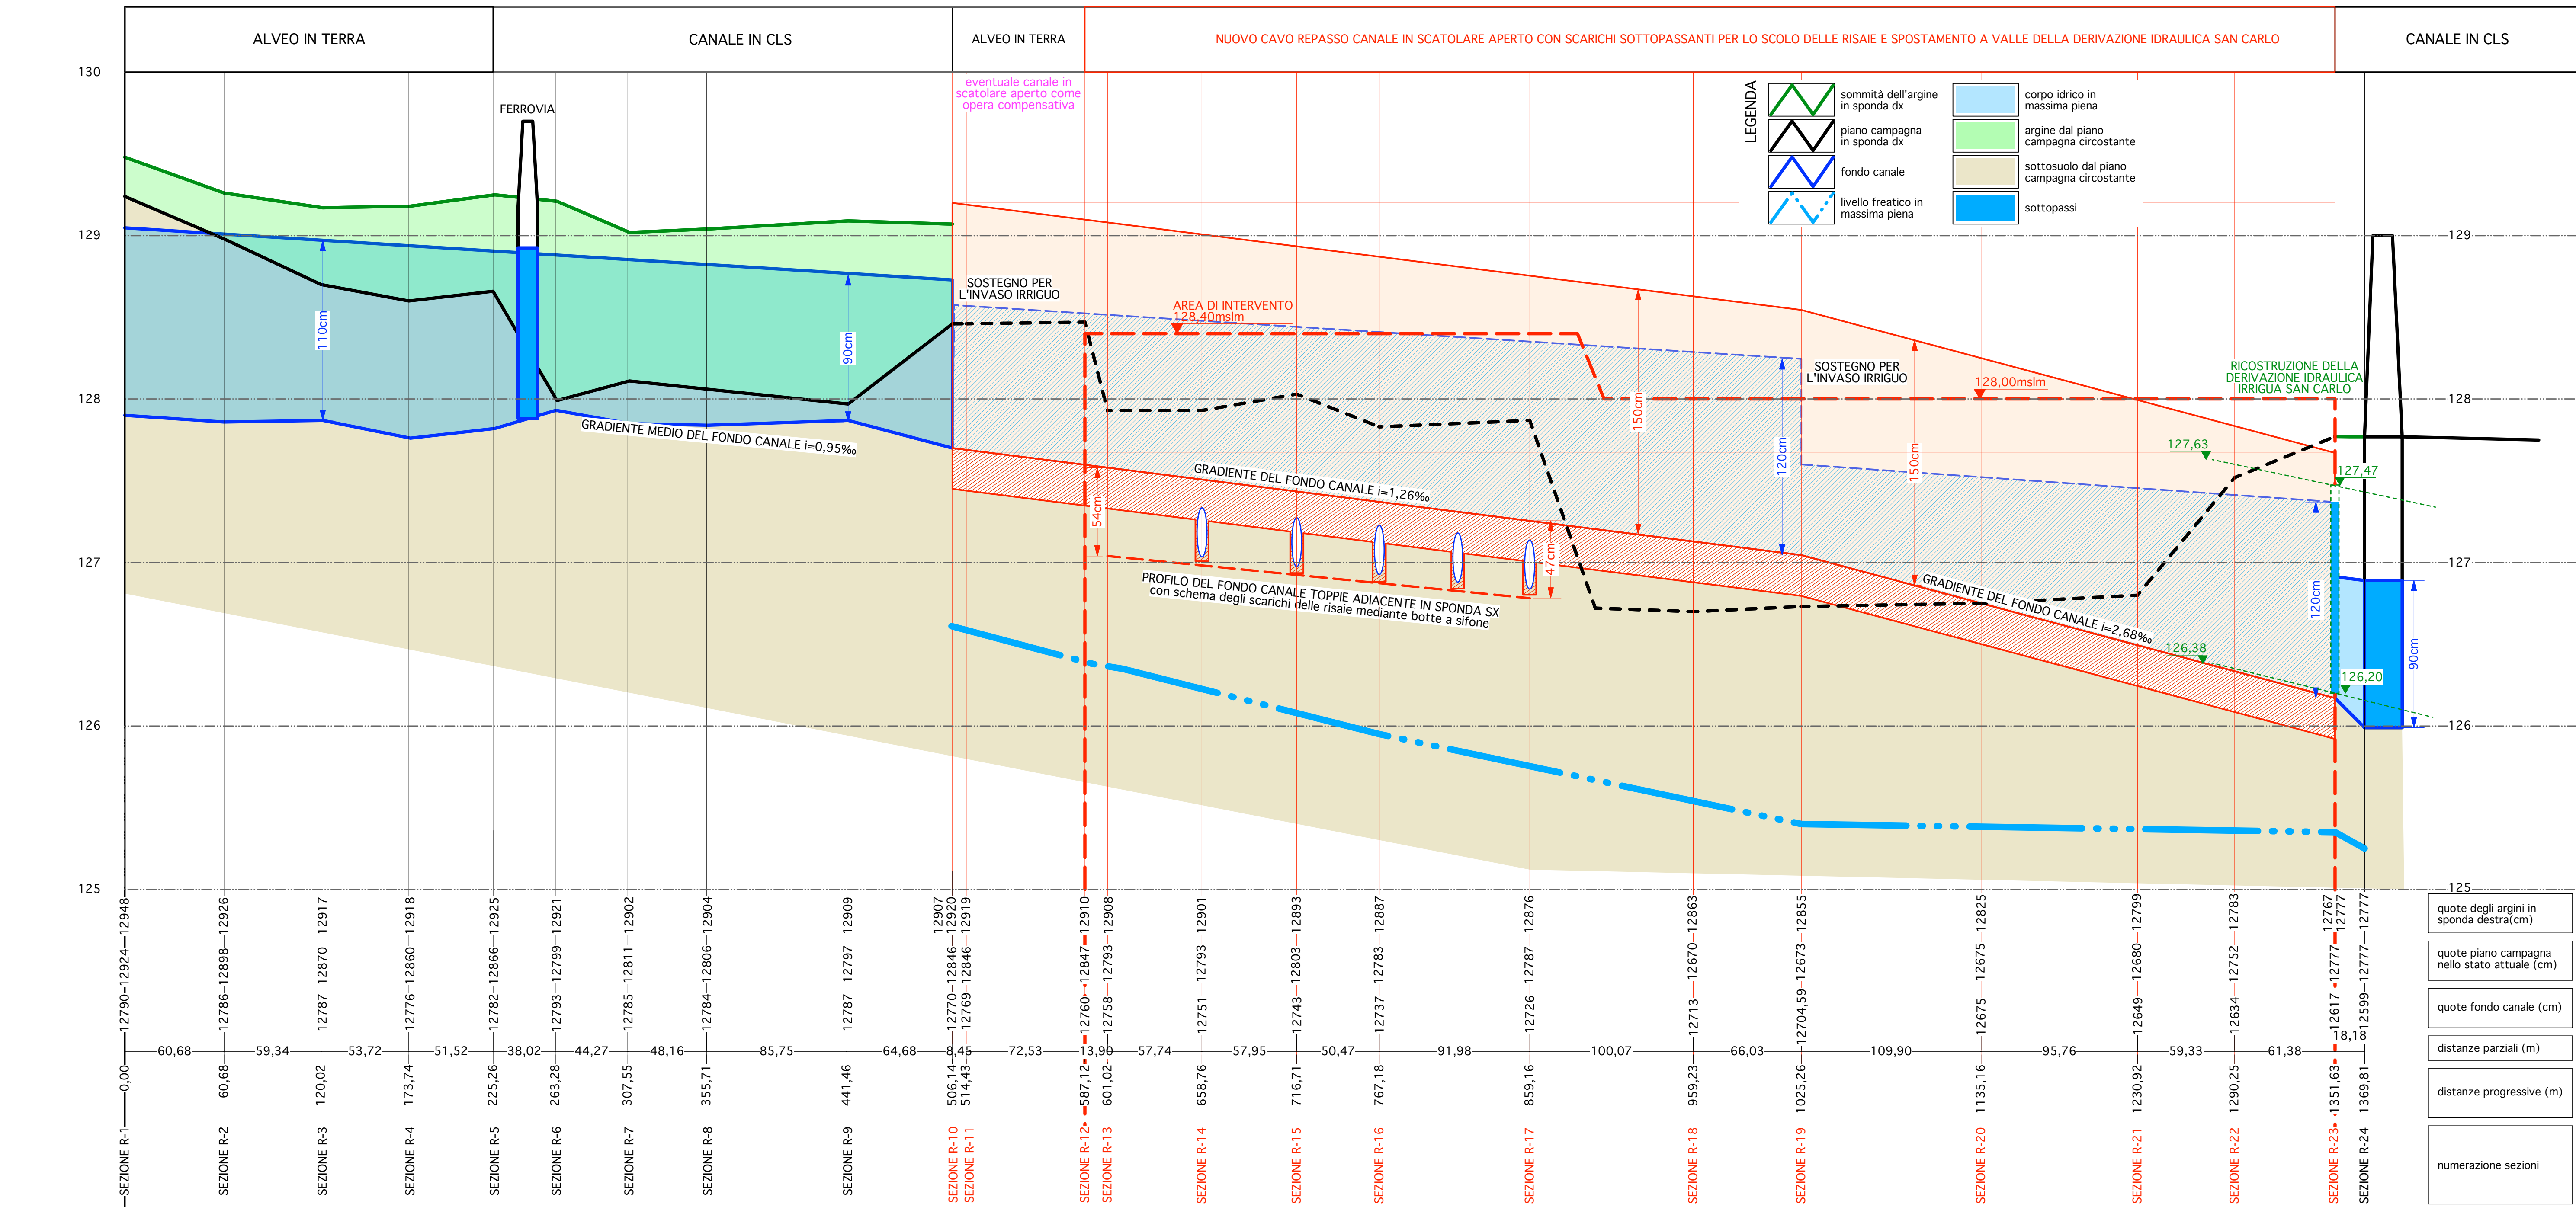

SEZIONI (n°)		CARATTERISTICHE GEOMORFOLOGICHE E IDROLOGICHE DEL CAVO REPASSO MODIFICATO DAL PROGETTO										GRADIENTE (m/m)		TIPOLOGIA COSTRUTTIVA		
		DISTANZE (m)		LARGHEZZA DELL'ALVEO (m)			ALTIMETRIA SEZIONE (mslm)									
		PARZIALI	PROGRESSIV E	ALVEO IN TERRA	FONDO DEL CANALE	ALVEO IN CLS	RIASIA IN SPONDA SX	ARGINE IN SPONDA SX	FONDO CANALE	ARGINE IN SPONDA DX	RIASIA IN SPONDA DX				ALTEZZA DELLE SPONDE (m)	
R = CAVO REPASSO																
SEZ. R - 1			0,00	4,67				129,32	129,43	127,90	129,48	129,24	1,55	-1,35E-03	-8,06E-04	ALVEO IN TERRA
SEZ. R - 2		60,88	60,68	4,81				129,25	129,52	127,86	129,26	128,98	1,53			
SEZ. R - 3		59,34	120,02	4,52				129,78	129,30	127,87	129,17	128,70	1,37			
SEZ. R - 4		53,72	173,74	4,44				128,39	129,25	127,76	129,19	128,60	1,46			
SEZ. R - 5		51,52	225,26	4,98		2,36		129,27	129,45	127,82	129,25	128,66	1,53			
SEZ. R - 6		38,02	263,28			2,36		129,13	129,22	127,93	129,21	129,03	1,29	-7,97E-04	-9,47E-04	CANALE IN SCATOLARE APERTO
SEZ. R - 7		44,27	307,55			2,51		128,86	129,10	127,85	129,02	128,11	1,21			
SEZ. R - 8		48,16	355,71			2,28		128,35	129,01	127,84	129,04	128,06	1,18			
SEZ. R - 9		85,75	441,46			2,29		128,31	129,11	127,87	129,09	127,97	1,23			
SEZ. R - 10		64,68	506,14					128,20	128,84	127,70	129,07	128,46				
SEZ. R - 11		8,45	514,59					128,20	129,19	127,69	129,19	128,46		-1,26E-03	-1,26E-03	NUOVO CANALE IN SCATOLARE APERTO
SEZ. R - 12		72,53	587,12					128,20	129,10	127,60	129,10	128,47				
SEZ. R - 13		13,90	601,02						129,08	127,58	129,08	127,93				
SEZ. R - 14		57,74	658,76						129,01	127,51	129,01	127,93				
SEZ. R - 15		57,95	716,71						128,93	127,43	128,93	128,03				
SEZ. R - 16		50,47	767,18						128,87	127,37	128,87	127,83		1,50		
SEZ. R - 17		91,98	859,16						128,76	127,26	128,76	127,87				
SEZ. R - 18		100,07	959,23					127,80	128,63	127,13	128,63	126,60				
SEZ. R - 19		66,03	1.025,26					127,80	128,55	127,046	128,55	126,73				
SEZ. R - 20		109,90	1.135,16					126,75	128,25	126,75	128,25	126,75				
SEZ. R - 21		95,76	1.230,92					126,80	127,99	126,49	127,99	126,80		-2,68E-03	-2,68E-03	
SEZ. R - 22		59,33	1.290,25					127,52	127,83	126,33	127,83	127,52				
SEZ. R - 23		61,38	1.351,63					127,77	127,77	126,17	127,77	127,77				
SEZ. R - 24		18,18	1.369,81	3,98		3,00		127,77	127,77	125,99	127,77	127,77	1,78			
GRADIENTE MEDIO DEL NUOVO CANALE												-1,81E-03	-1,81E-03			

