

REGIONE: PIEMONTE
PROVINCIA: VERCELLI
COMUNE: BORGOVERCELLI

PIANO ESECUTIVO CONVENZIONATO
Accordo di pianificazione territoriale
DGR n. 92-9001 del 16.05.2019
Attuazione comparto di Borgo Vercelli

"ECOLOGISTICA"

committente :
DEVELOG 3 s.r.l.

area di sviluppo e fase di progetto:
PROPOSTA PRELIMINARE

tipologia elaborato
PROFILI IDROLOGICO E SEZIONI TIPO DEL NUOVO CAVO
TOPPIE MODIFICATO CON IMMISSIONE NEL CAVO SAINO
scala orizzontale 1:2.000 - verticale 1:20 - sezioni 1:50


codice elaborato
El. 1.11.4.18

data
ottobre 2021

progettazione:
Ing. Francesco Boca
arch. Antonella Ferrari
arch. Claudio Grignaschi
contributo specialistico
Studio Architettura Paesaggio
TeA Consulting s.r.l.
ICM Solutions

coordinamento generale:
Ing. Francesco Boca
arch. Antonella Ferrari
arch. Claudio Grignaschi
contributo specialistico
Studio Architettura Paesaggio
TeA Consulting s.r.l.
ICM Solutions

aggiornamento cartografico alla DCC n. 1 e 2 del 2020

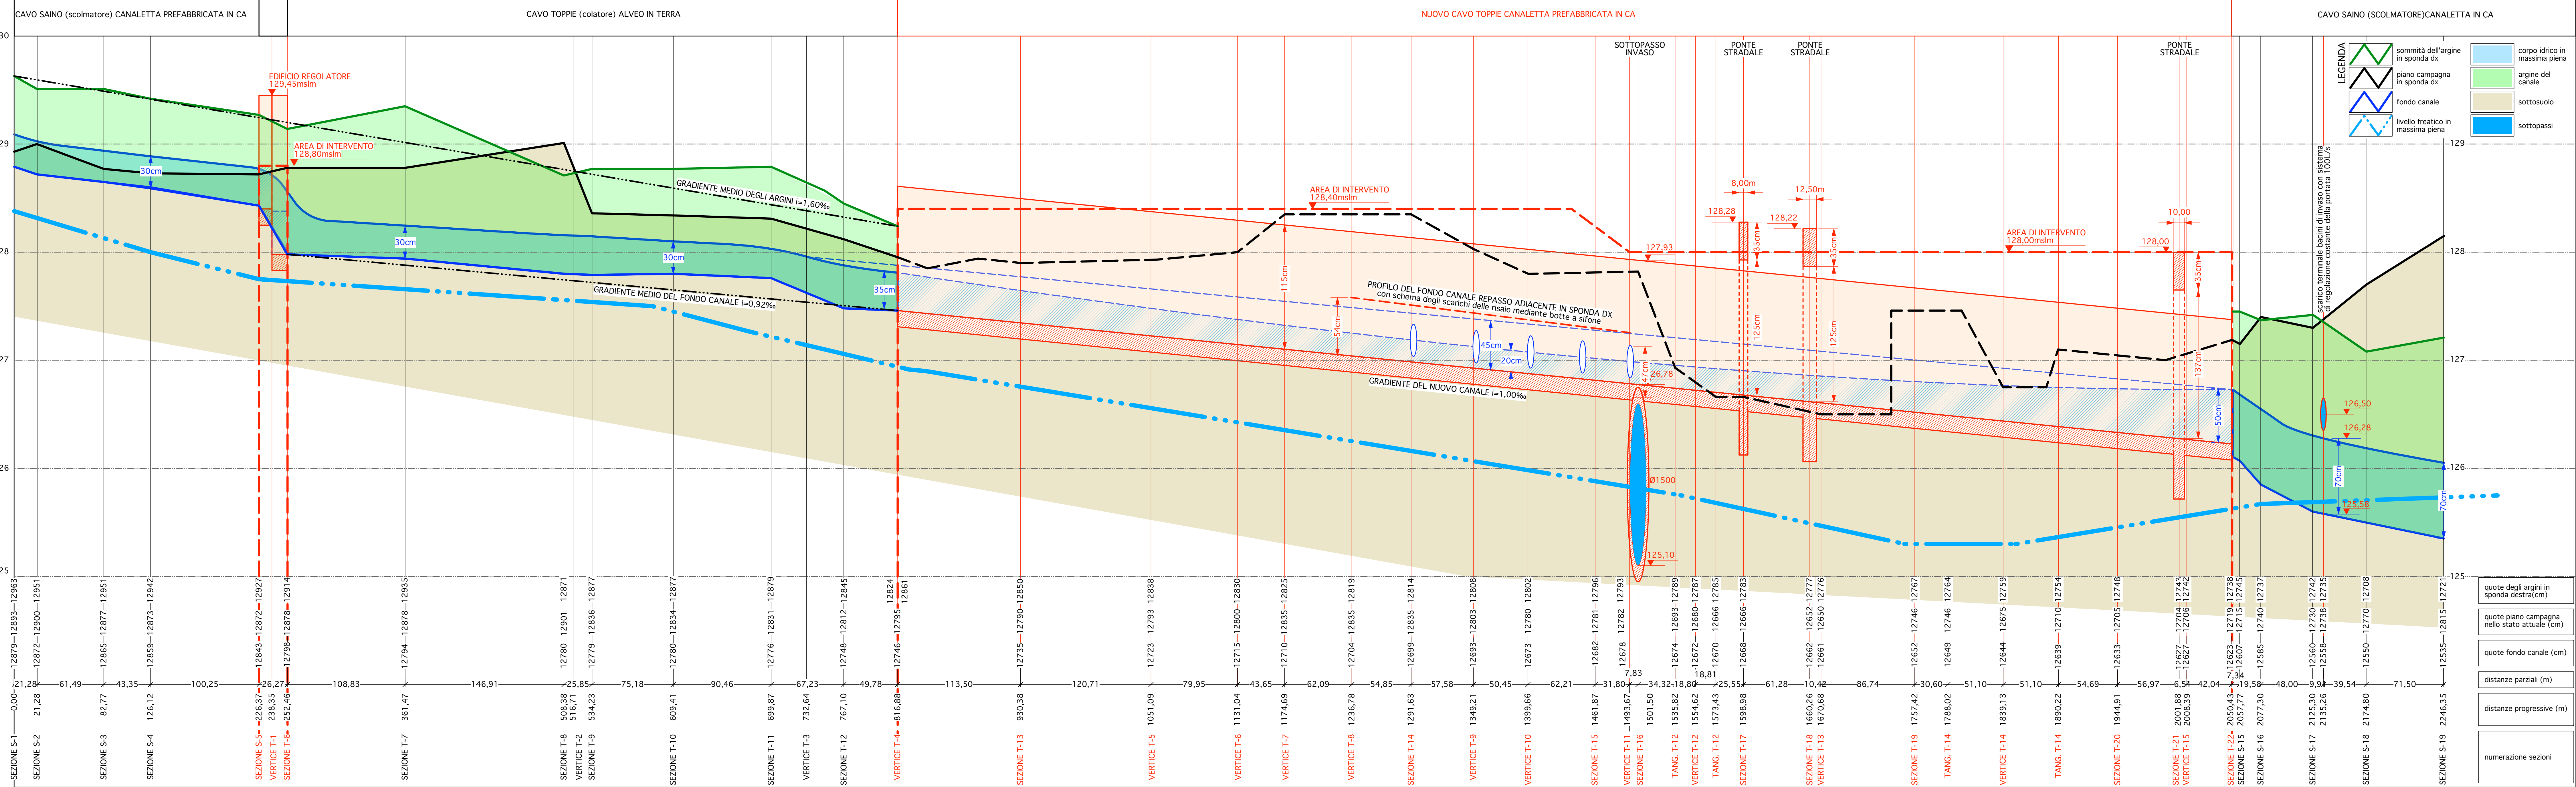


