


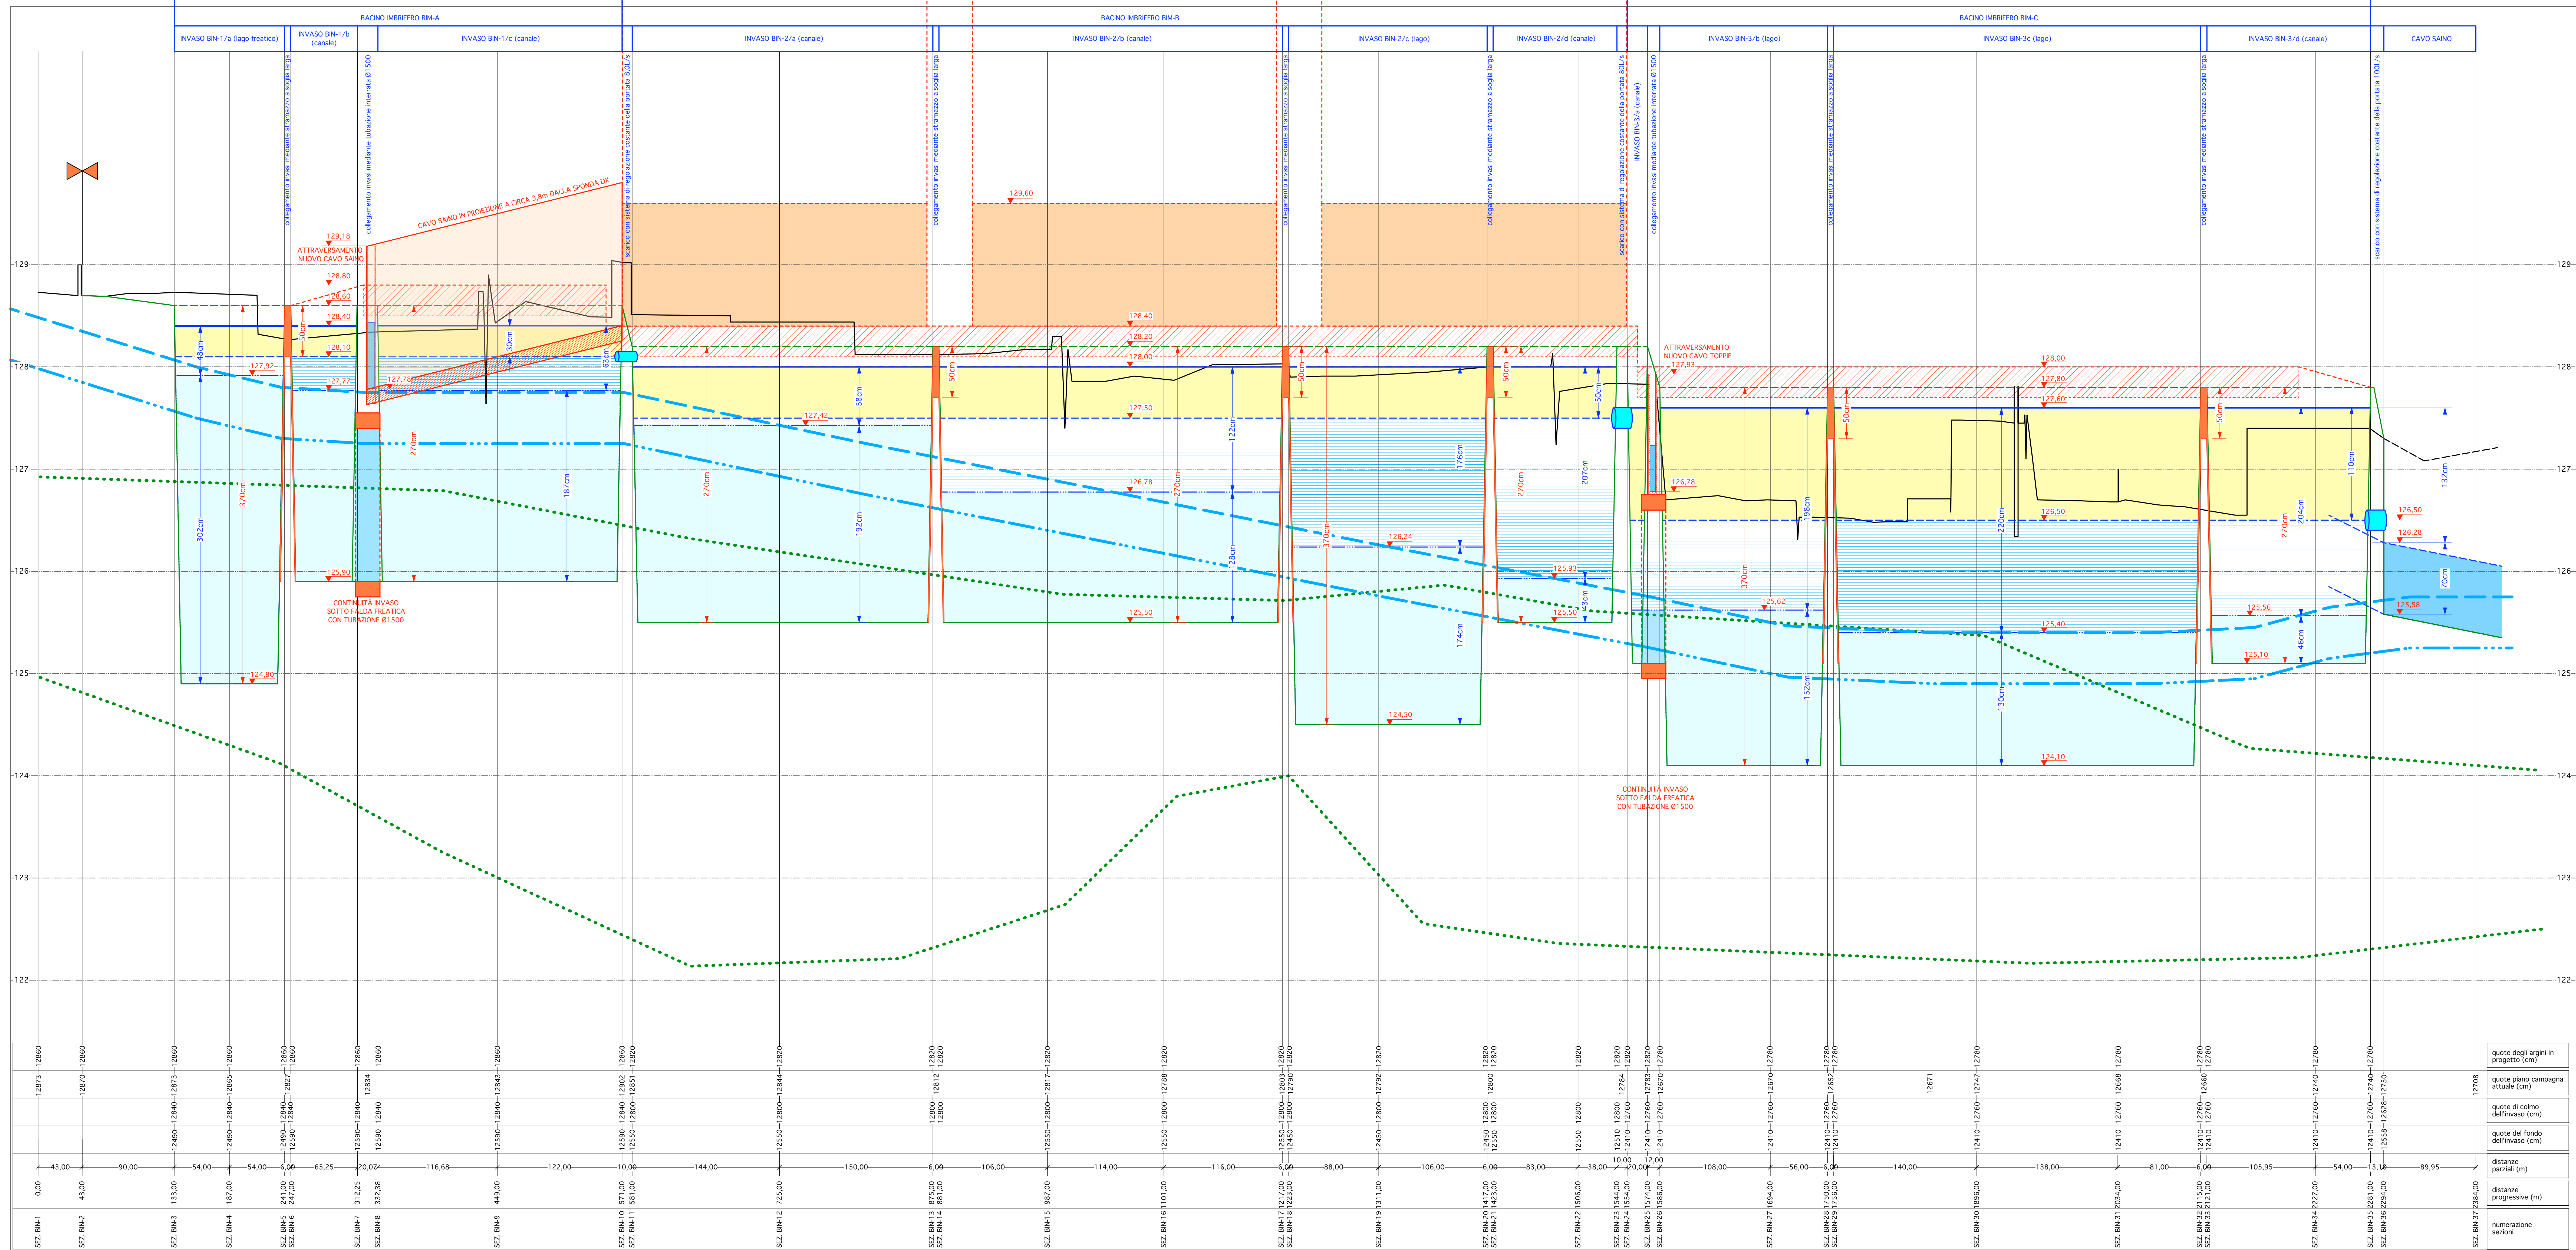

- LEGENDA**
- magazzino in progetto
 - piastina di carico in progetto
 - piazzi in progetto
 - piano campagna attuale
 - argine dei bacini di invaso
 - profilo dei bacini di invaso
 - livello di massimo invaso del bacino di laminazione
 - livello della soglia con scarico nel cavo Saino
 - livello medio della superficie freatica "spianata" all'interno dei bacini di invaso
 - superficie piezometrica della falda freatica superficiale in fase di massima piena
 - superficie piezometrica della falda freatica superficiale in fase di magra
 - soglia a stramazzo per il collegamento idraulico dei bacini di invaso
 - scarico con regolatore a portata costante tra i bacini di invaso e scarico terminale nel Cavo Saino
 - volume utile di invaso nel bacino di laminazione: sezione sopra il limite dello scarico verso valle
 - volume utile di invaso nel bacino di laminazione: sezione sopra il limite con dispersione nel suolo
 - falda freatica affiorante nel bacino di laminazione (fosso di risorgiva)
 - confini stratigrafici dello strato ghiaioso sabbioso

REGIONE: PIEMONTE
PROVINCIA: VERCELLI
COMUNE: BORGOVERCELLI

PIANO ESECUTIVO CONVENZIONATO
Accordo di pianificazione territoriale
DGR n. 92-9001 del 16.05.2019
Attuazione comparto di Borgo Vercelli

"ECOLOGISTICA"

committente :
DEVELOG 3 s.r.l.

area di sviluppo e fase di progetto:
PROPOSTA PRELIMINARE

tipologia elaborato
PROFILO IDROGEOLOGICO DEL BACINO DI INVASO
scala orizzontale 1:2.000 - scala verticale 1:20

codice elaborato
El. 1.11.4.6

data
ottobre 2021

progettazione:
ing. Francesco Boca
arch. Antonella Ferrari
arch. Claudio Grignaschi

contributi specialistici:
Studio Architettura Paisaggio

TeA Consulting s.r.l.
ICM Solutions

aggiornamento cartografico alla DCC n. 1 e 2 del 2020