


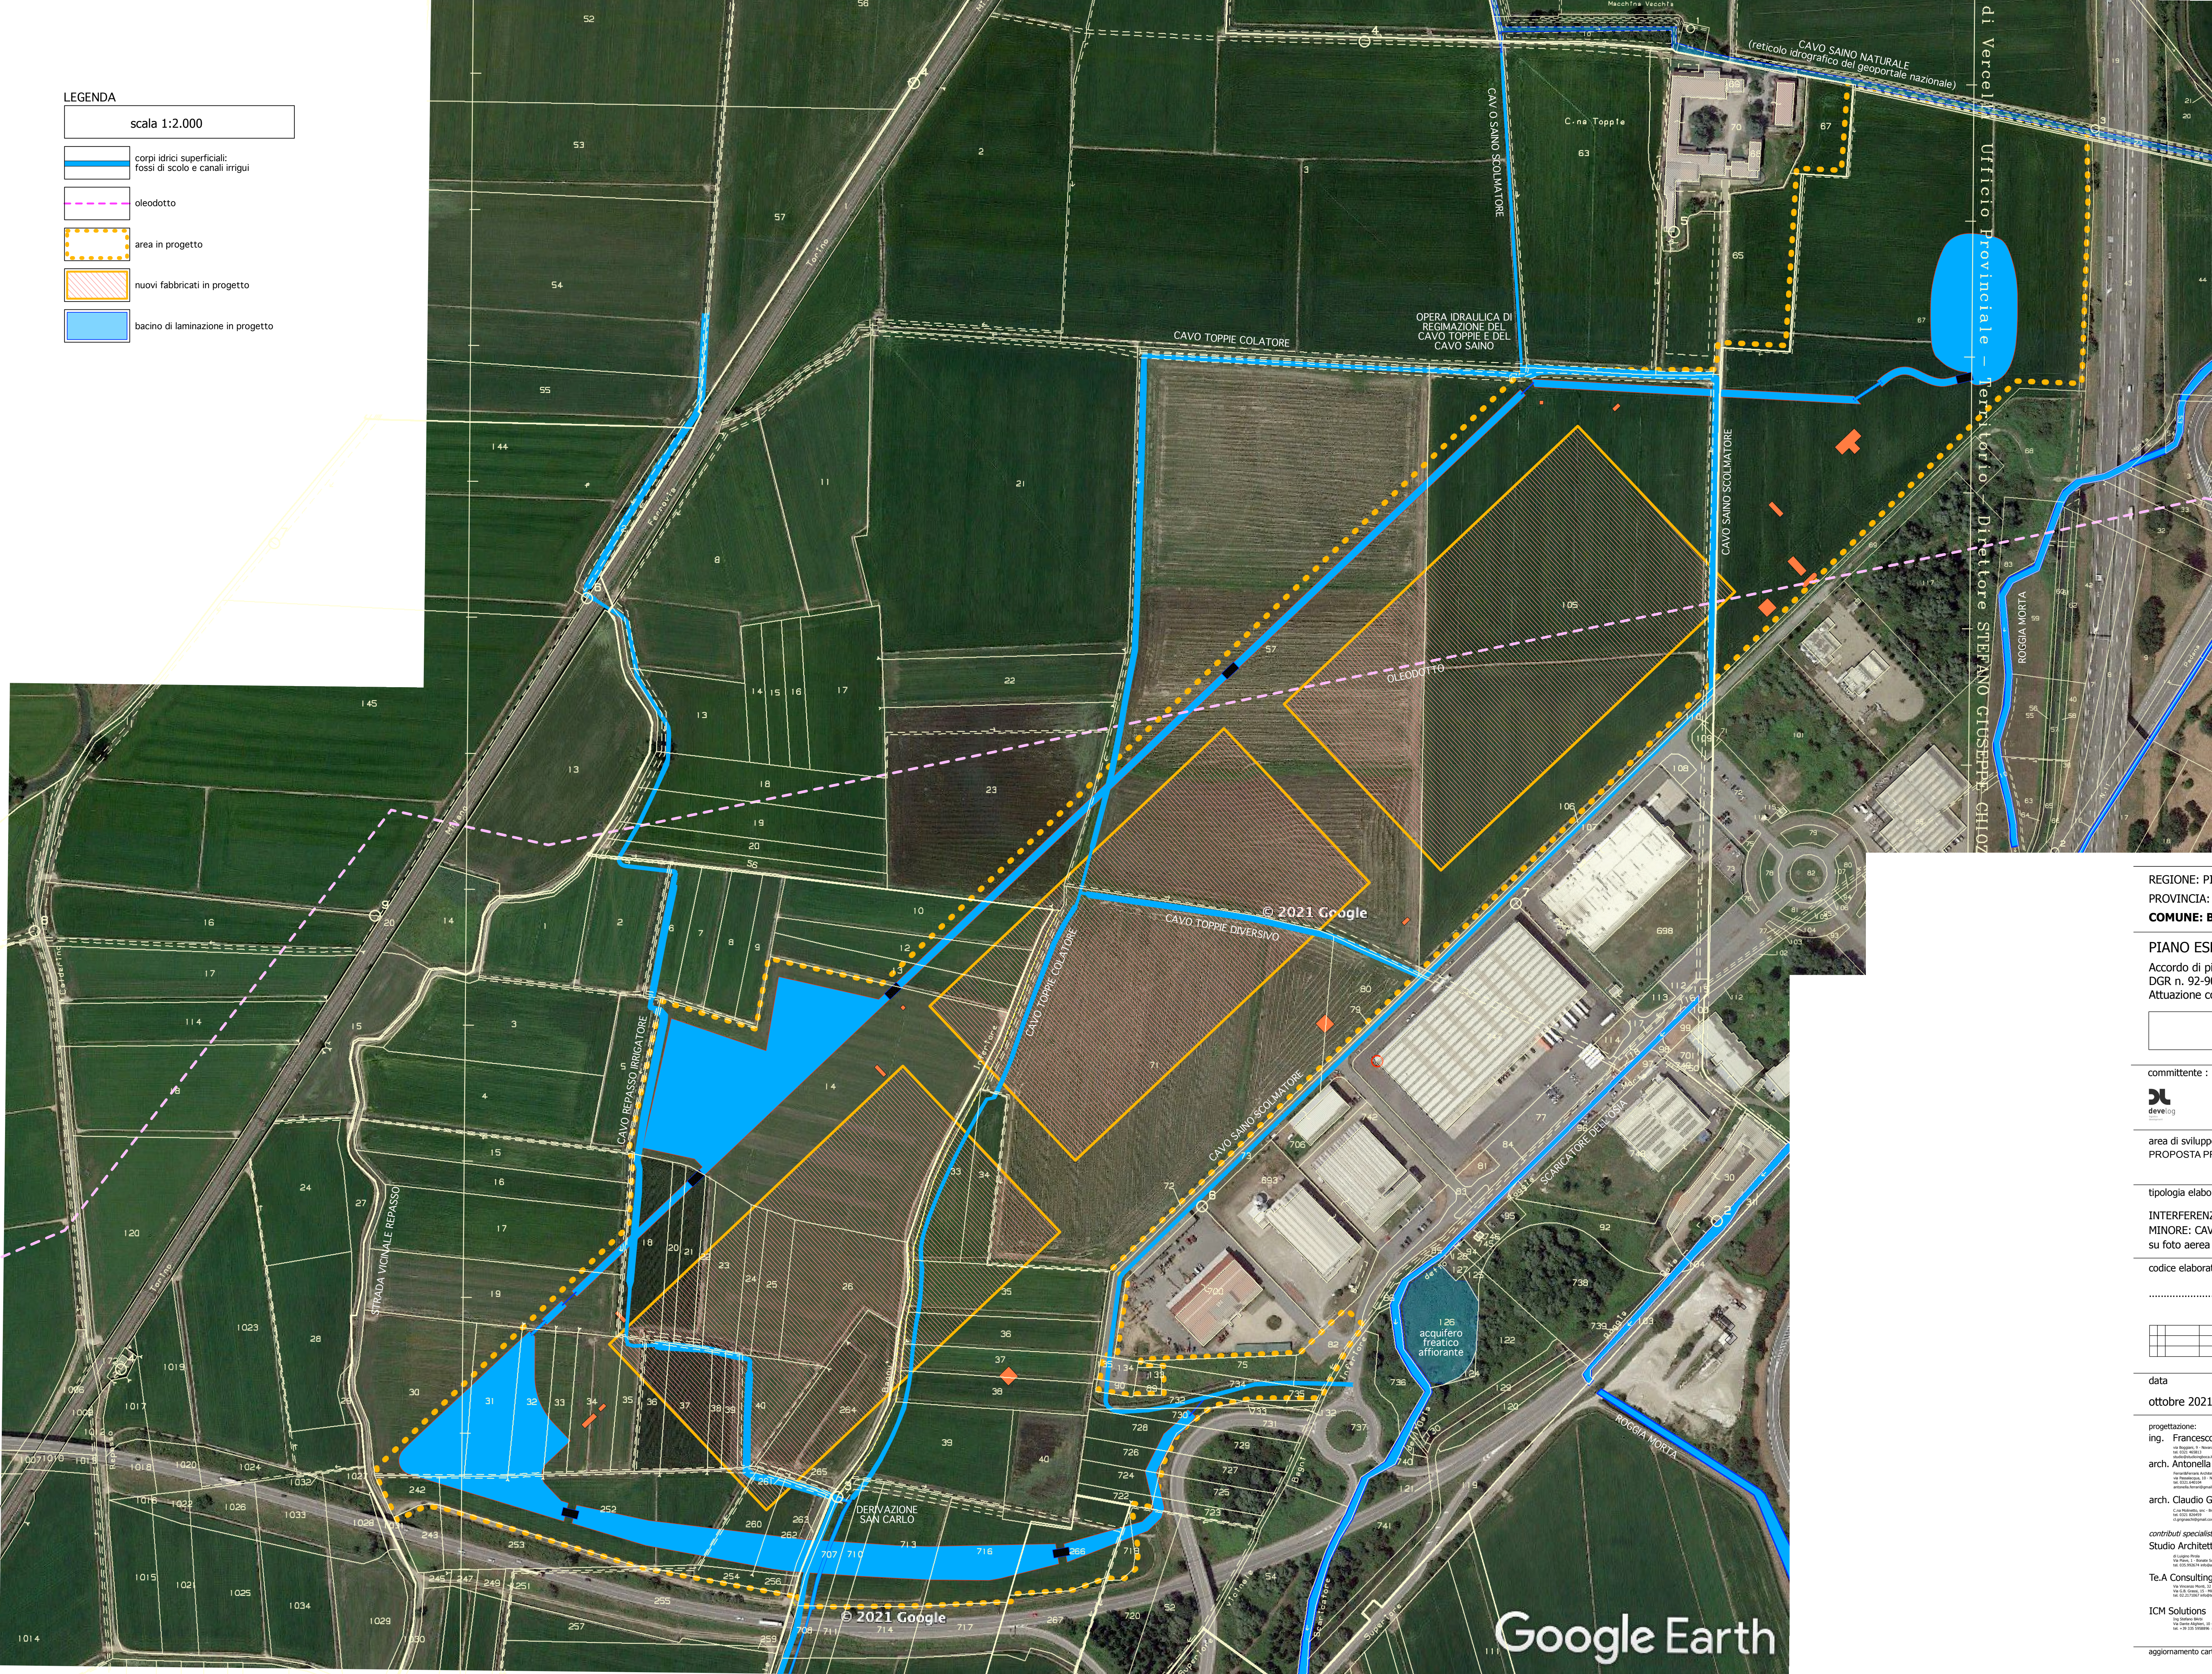

LEGENDA

scala 1:2.000

corpi idrici superficiali:
fossi di scolo e canali irrigui

oleodotto

area in progetto

nuovi fabbricati in progetto

bacino di laminazione in progetto

REGIONE: PIEMONTE

PROVINCIA: VERCELLI

COMUNE: BORGOVERCELLI

PIANO ESECUTIVO CONVENZIONATO

Accordo di pianificazione territoriale

DGR n. 92-9001 del 16.05.2019

Attuazione comparto di Borgo Vercelli

"ECOLOGISTICA"

committente :



DEVELOG 3 s.r.l.

area di sviluppo e fase di progetto:

PROPOSTA PRELIMINARE

tipologia elaborato

INTERFERENZE DEL PROGETTO CON IL RETICOLO IDRICO
MINORE: CAVO SAINO - CAVO REPASSO - CAVO TOPPIE
su foto aerea zenitale alla scala di 1:2.000

codice elaborato

El. 1.11.4.8

data

ottobre 2021

progettazione:

Ing. Francesco Boca

arch. Antonella Ferrari

arch. Claudio Grignaschi

contributi specialistici:

Studio Architettura Paesaggio

TeA Consulting s.r.l.

ICM Solutions

coordinamento generale:

aggiornamento cartografico alla DCC n. 1 e 2 del 2020