


ATTREZZATURE PUBBLICHE E DI USO PUBBLICO - ESISTENTI - AL SERVIZIO DEGLI INSEDIAMENTI RESIDENZIALI - ART. 21 PRIMO COMMA N° 1 L.R. 56/1977 E SS.M.II.				
SIGLA	DENOMINAZIONE	SUPERFICIE	TIPO	REGIME
r.i1	Scuole materna e media Asilo Tavallini	4.245	Istruzione	Comunale
r.i2	Scuole elementari Suor Enrichetta Alfieri	6.830	Istruzione	Comunale
a	Totale parziale 1	11.075	art. 21 lettera a	
r.c1	Municipio e Caserma Carabinieri	1.045	Amministrative	Comunale
r.c2	Chiesa Parrocchiale ed oratorio	4.620	Religiose	Ist. Rel.
r.c3	Chiesa S. Caterina	300	Religiose	Ist. Rel.
r.c4	Ufficio Postale	800	Amministrative	Anm. Postale
r.c5	Salone SOMS	235	Amministrative	Comodato
r.c6	Casa di riposo Ing. Tavallini	2.345	Assistenziali	IPAB
r.c7	Attrezzatura comunale	110	Amministrative	Comunale
r.c8	Monumento S Maria Assunta	195	Religiose	Comunale
r.c9	Consultorio - biblioteca	300	Assist. - culturali	ASL - affitto
b	Totale parziale 2	9.950	art. 21 lettera b	
r.v1	Giardini via XX settembre	2.060	Giardini pubblici	Comunale
r.v2	Giardini scuole elementari	1.560	Verde attrezzato	Comunale
r.v3	Sagrato della Chiesa	840	Verde attrezzato	Demaniale
r.v4	Giardini del Cimitero	5.795	Giardini pubblici	Comunale
r.v5	Campo sportivo Aldo Vigino	15.975	Attrezz. Sportive	Comunale - in gestione
r.v6	Verde zona PEC Borghetto	3.455	Verde pubblico	Comunale
r.v7	Verde zona PEC via Vinzaglio	1.830	Verde pubblico	Comunale
r.v8	Laghetto Bulgari	20.700	Attrezz. Sportive	Comunale - in gestione
c	Totale parziale 3	52.215	art. 21 lettera c	
r.p.1	Parcheggio di via XX settembre	1.290	Parcheggio pubblico	Comunale
r.p.2	Parcheggio di via Besate	460	Parcheggio pubblico	Comunale
r.p.3	Parcheggi zona PEC via Vinzaglio	980	Parcheggio pubblico	Comunale
r.p.4	Parcheggi da complesso Gardenie	2.460	Parcheggio pubblico	Comunale
r.p.5	Parcheggio del Cimitero	2.025	Parcheggio pubblico	Comunale
d	Totale parziale 4	7.215	art. 21 lettera d	
TOTALE GENERALE		80.455		
ATTREZZATURE PUBBLICHE E DI USO PUBBLICO - IN PROGETTO - AL SERVIZIO DEGLI INSEDIAMENTI RESIDENZIALI - ART. 21 PRIMO COMMA N° 1 L.R. 56/1977 E SS.M.II.				
SIGLA	DENOMINAZIONE	SUPERFICIE	TIPO	REGIME
		-	Istruzione	
a	Totale parziale 1	-	art. 21 lettera a	
r.c10	Ampliamento sede del Comune	710	Amm. - Cult. - Assist.	Comunale
r.c11	Castello Bulgari	4.020	Culturali	Comunale
b	Totale parziale 2	4.730	art. 21 lettera b	
r.v9	Verde PEC Bivio Sesia	2.335	Verde pubblico	Da convenzione
r.v10	Ampliamento giardini scuole elementari	1.940	Verde attrezzato	Da acquisire
r.v11	Piazza Brunetta e dintorni Castello	3.530	Verde pubblico	Comunale
r.v12	Sponde roggia Bologna	11.860	Verde attrezzato	Da conv. - da acquisire
r.v13	Ampliamento campo sportivo	10.625	Attrezz. Sportive	Comunale
r.v14	Verde zona PEC "Balzaretti"	2.590	Verde pubblico	Da convenzione
r.v15	Verde zona PEC via Boranchio	650	Verde pubblico	Da convenzione
r.v16	Area verde ex "ESSO"	835	Verde pubblico	Da acquisire
r.v17	Verde area trasf. Muretto	640	Verde pubblico	Da convenzione
r.vp1	Parcheggi e verde via Boschetto (50%)	1.875	Verde pubblico	Da convenzione
r.vp2	Parcheggi e verde via Vercelli (50%)	1.075	Verde pubblico	Da convenzione
r.vp3	Parch. e verde PEC via Vercelli (50%)	530	Verde pubblico	Da convenzione
r.vp4	Parch. e verde PEC via ex PEEP (50%)	375	Verde pubblico	Da convenzione
r.vp5	Parch. e ver. area trasf. Vinzaglio (50%)	250	Verde pubblico	Da convenzione
r.vp6	Parch. e ver. area trasf. Repasso (50%)	1.010	Verde pubblico	Da convenzione
r.vp7	Parcheggi e verde via Castello (50%)	285	Verde pubblico	Da convenzione
r.vp8	Parch. ver. area trasf. S.Carlo-Nov.(50%)	1.930	Verde pubblico	Da convenzione
c	Totale parziale 3	42.335	art. 21 lettera c	
r.p.7	Parcheggi PEC "Balzaretti"	1.380	Parcheggio pubblico	Da convenzione
r.p.8	Parcheggio via Campi Raudi	500	Parcheggio pubblico	Da acquisire - conven.
r.p.9	Parcheggi area trasf. Muretto	860	Parcheggio pubblico	Da convenzione
r.p.10	Parcheggio P. d. R. via Magenta	360	Parcheggio pubblico	Da convenzione
r.p.11	Parcheggi PEC Bivio Sesia	2.520	Parcheggio pubblico	Da convenzione
r.p.12	Parcheggi PEC "Varaldà"	965	Parcheggio pubblico	Da convenzione
r.p.13	Parcheggi PEC "Minusl"	165	Parcheggio pubblico	Da convenzione
r.p.14	Parcheggi via Casalino - Pianche	430	Parcheggio pubblico	Da convenzione
r.p.15	Parcheggio ex consorzio agrario	240	Parcheggio pubblico	Da acquisire
r.vp1	Parcheggi e verde via Boschetto (50%)	1.875	Parcheggio pubblico	Da convenzione
r.vp2	Parcheggi e verde via Vercelli (50%)	1.075	Parcheggio pubblico	Da convenzione
r.vp3	Parch. e verde PEC via Vercelli (50%)	530	Parcheggio pubblico	Da convenzione
r.vp4	Parch. e verde PEC via ex PEEP (50%)	375	Parcheggio pubblico	Da convenzione
r.vp5	Parch. e ver. area trasf. Vinzaglio (50%)	250	Parcheggio pubblico	Da convenzione
r.vp6	Parch. e ver. area trasf. Repasso (50%)	1.010	Parcheggio pubblico	Da convenzione
r.vp7	Parcheggi e verde via Castello (50%)	285	Parcheggio pubblico	Da convenzione
r.vp8	Parch. ver. area trasf. S.Carlo-Nov.(50%)	1.930	Parcheggio pubblico	Da convenzione
d	Totale parziale 4	14.750	art. 21 lettera d	
TOTALE GENERALE		61.815		
ATTREZZATURE PUBBLICHE E DI USO PUBBLICO - ESISTENTI ED IN PROGETTO - AL SERVIZIO DEGLI INSEDIAMENTI RESIDENZIALI - ART. 21 PRIMO COMMA N° 1 L.R. 56/1977 E SS.M.II.				
SIGLA	DENOMINAZIONE	SUPERFICIE	TIPO	REGIME
A1	Esistenti	11.075	Istruzione	Comunale
A2	In progetto	-		
a	Totale parziale 1	11.075	art. 21 lettera a	
B1	Esistenti	9.950	Amm. Ass. Rel. Cult.	Vari
B2	In progetto	4.730	Amm. Cult.	Comunale
b	Totale parziale 2	14.680	art. 21 lettera b	
C1	Esistenti	52.215	Verde - Sport	Comunale
C2	In progetto	42.335	Verde - Sport	Vari
c	Totale parziale 3	94.550	art. 21 lettera c	
D1	Esistenti	7.215	Parcheggi	Comunale
D2	In progetto	14.750	Parcheggi	Vari
d	Totale parziale 4	21.965	art. 21 lettera d	
TOTALE GENERALE		142.270	Art. 21 1° comma n. 1	

ATTREZZATURE PUBBLICHE E DI USO PUBBLICO - ESISTENTI - AL SERVIZIO DEGLI INSEDIAMENTI PRODUTTIVI E TERZIARI - ART. 21 PRIMO COMMA NN° 2 - 3 L.R. 56/1977 E SS.M.II.				
SIGLA	DENOMINAZIONE	SUPERFICIE	TIPO	REGIME
Ip1	Parcheggi del PIP	27.420	Parcheggi pubblici	Comunale
Tp1	Parcheggio 3Re	515	Parcheggio	Privato uso pubblico
Tp2	Parcheggio multisala	9.275	Parcheggio	Privato uso pubblico
Totale parziale parcheggi		37.210		
Iv1	Verde del PIP	24.300	Verde pubblico	Comunale
Totale parziale verde		24.300		
TOTALE GENERALE		61.510		
ATTREZZATURE PUBBLICHE E DI USO PUBBLICO - IN PROGETTO - AL SERVIZIO DEGLI INSEDIAMENTI PRODUTTIVI E TERZIARI - ART. 21 PRIMO COMMA NN° 2 - 3 L.R. 56/1977 E SS.M.II.				
SIGLA	DENOMINAZIONE	SUPERFICIE	TIPO	REGIME
Ivp2	Parcheggi e verde del nuovo PIP (50%)	23.530	Parcheggi pubblici	Pubblico - Convenz.
Ip2	Parcheggio S.R. 11	3.290	Parcheggi pubblici	Pubblico - Convenz.
Ip3	Parcheggio PEC via Novara	4.660		
Ivp3	Parcheggi e verde zona bowling (50%)	3.410	Parcheggi pubblici	Da acquisire
Ivp4	Parcheggi e verde zona Globo (50%)	7.390	Parcheggi pubblici	Pubblico - Convenz.
Totale parziale parcheggi		42.280		
Ivp2	Parcheggi e verde del nuovo PIP (50%)	23.530	Verde pubblico	Pubblico - Convenz.
Ivp3	Parcheggi e verde zona bowling (50%)	3.410	Verde pubblico	Da acquisire
Ivp4	Parcheggi e verde zona Globo (50%)	7.390	Verde pubblico	Pubblico - Convenz.
Totale parziale verde		34.330		
Ivps	Area multifunzione del nuovo PIP	69.055	Polifunz. Ambientale	Pubblico - Convenz.
Totale parziale polifunzionale		69.055		
TOTALE GENERALE		145.665		
ATTREZZATURE PUBBLICHE E DI USO PUBBLICO - ESISTENTI ED IN PROGETTO - AL SERVIZIO DEGLI INSEDIAMENTI PRODUTTIVI E TERZIARI - ART. 21 PRIMO COMMA NN° 2 - 3 L.R. 56/1977 E SS.M.II.				
SIGLA	DENOMINAZIONE	SUPERFICIE	TIPO	REGIME
P1	Esistenti	37.210	Parcheggi pubblici	Pubblico - Convenz.
P2	In progetto	42.280	Parcheggi pubblici	Pubblico - Convenz.
Totale parziale parcheggi		79.490		
V1	Esistenti	24.300	Verde pubblico	Pubblico
V2	In progetto	34.330	Verde pubblico	Vari
Totale parziale verde		58.630		
Ivps	Area multifunzione del nuovo PIP	69.055	Polifunz. Ambientale	Pubblico - Convenz.
Totale parziale polifunzionale		69.055		

IMPIANTI URBANI - ESISTENTI ED IN PROGETTO				
DENOMINAZIONE	SUPERFICIE	TIPO	REGIME	
CIMITERO	20.250	Cimitero comunale	Demaniale	
DEPURATORE 1	2.760	Depuratore Capoluogo	Comunale - gest. Atena	
DEPURATORE 2	260	Depuratore Mondine	Comunale - gest. Atena	
DEPURATORE 3	7.885	Depur. PIP e laminaz.	Comunale	
ENEL 1	1.915	Cabina	Del gestore	
ENEL 2	140	Cabina	Del gestore	
PESO	1.805	Peso pubblico	Comunale	
CANILE	10.980	Canile pubblico	Consortile	
TOTALE	45.995			

PERIMETRO DEGLI AMBITI DI PROGETTO (TITOLO V NORME DI ATTUAZIONE)

- A** AMBITO DEL CASTELLO BULGARO E DI PIAZZA BRUNO
- B** AMBITO DELLE SPONDE DELLA ROGGIA BOLGORA
- C** AMBITO DELLA SPINA CENTRALE DEI SERVIZI
- D** AMBITO DELLA STRADA REGIONALE 11

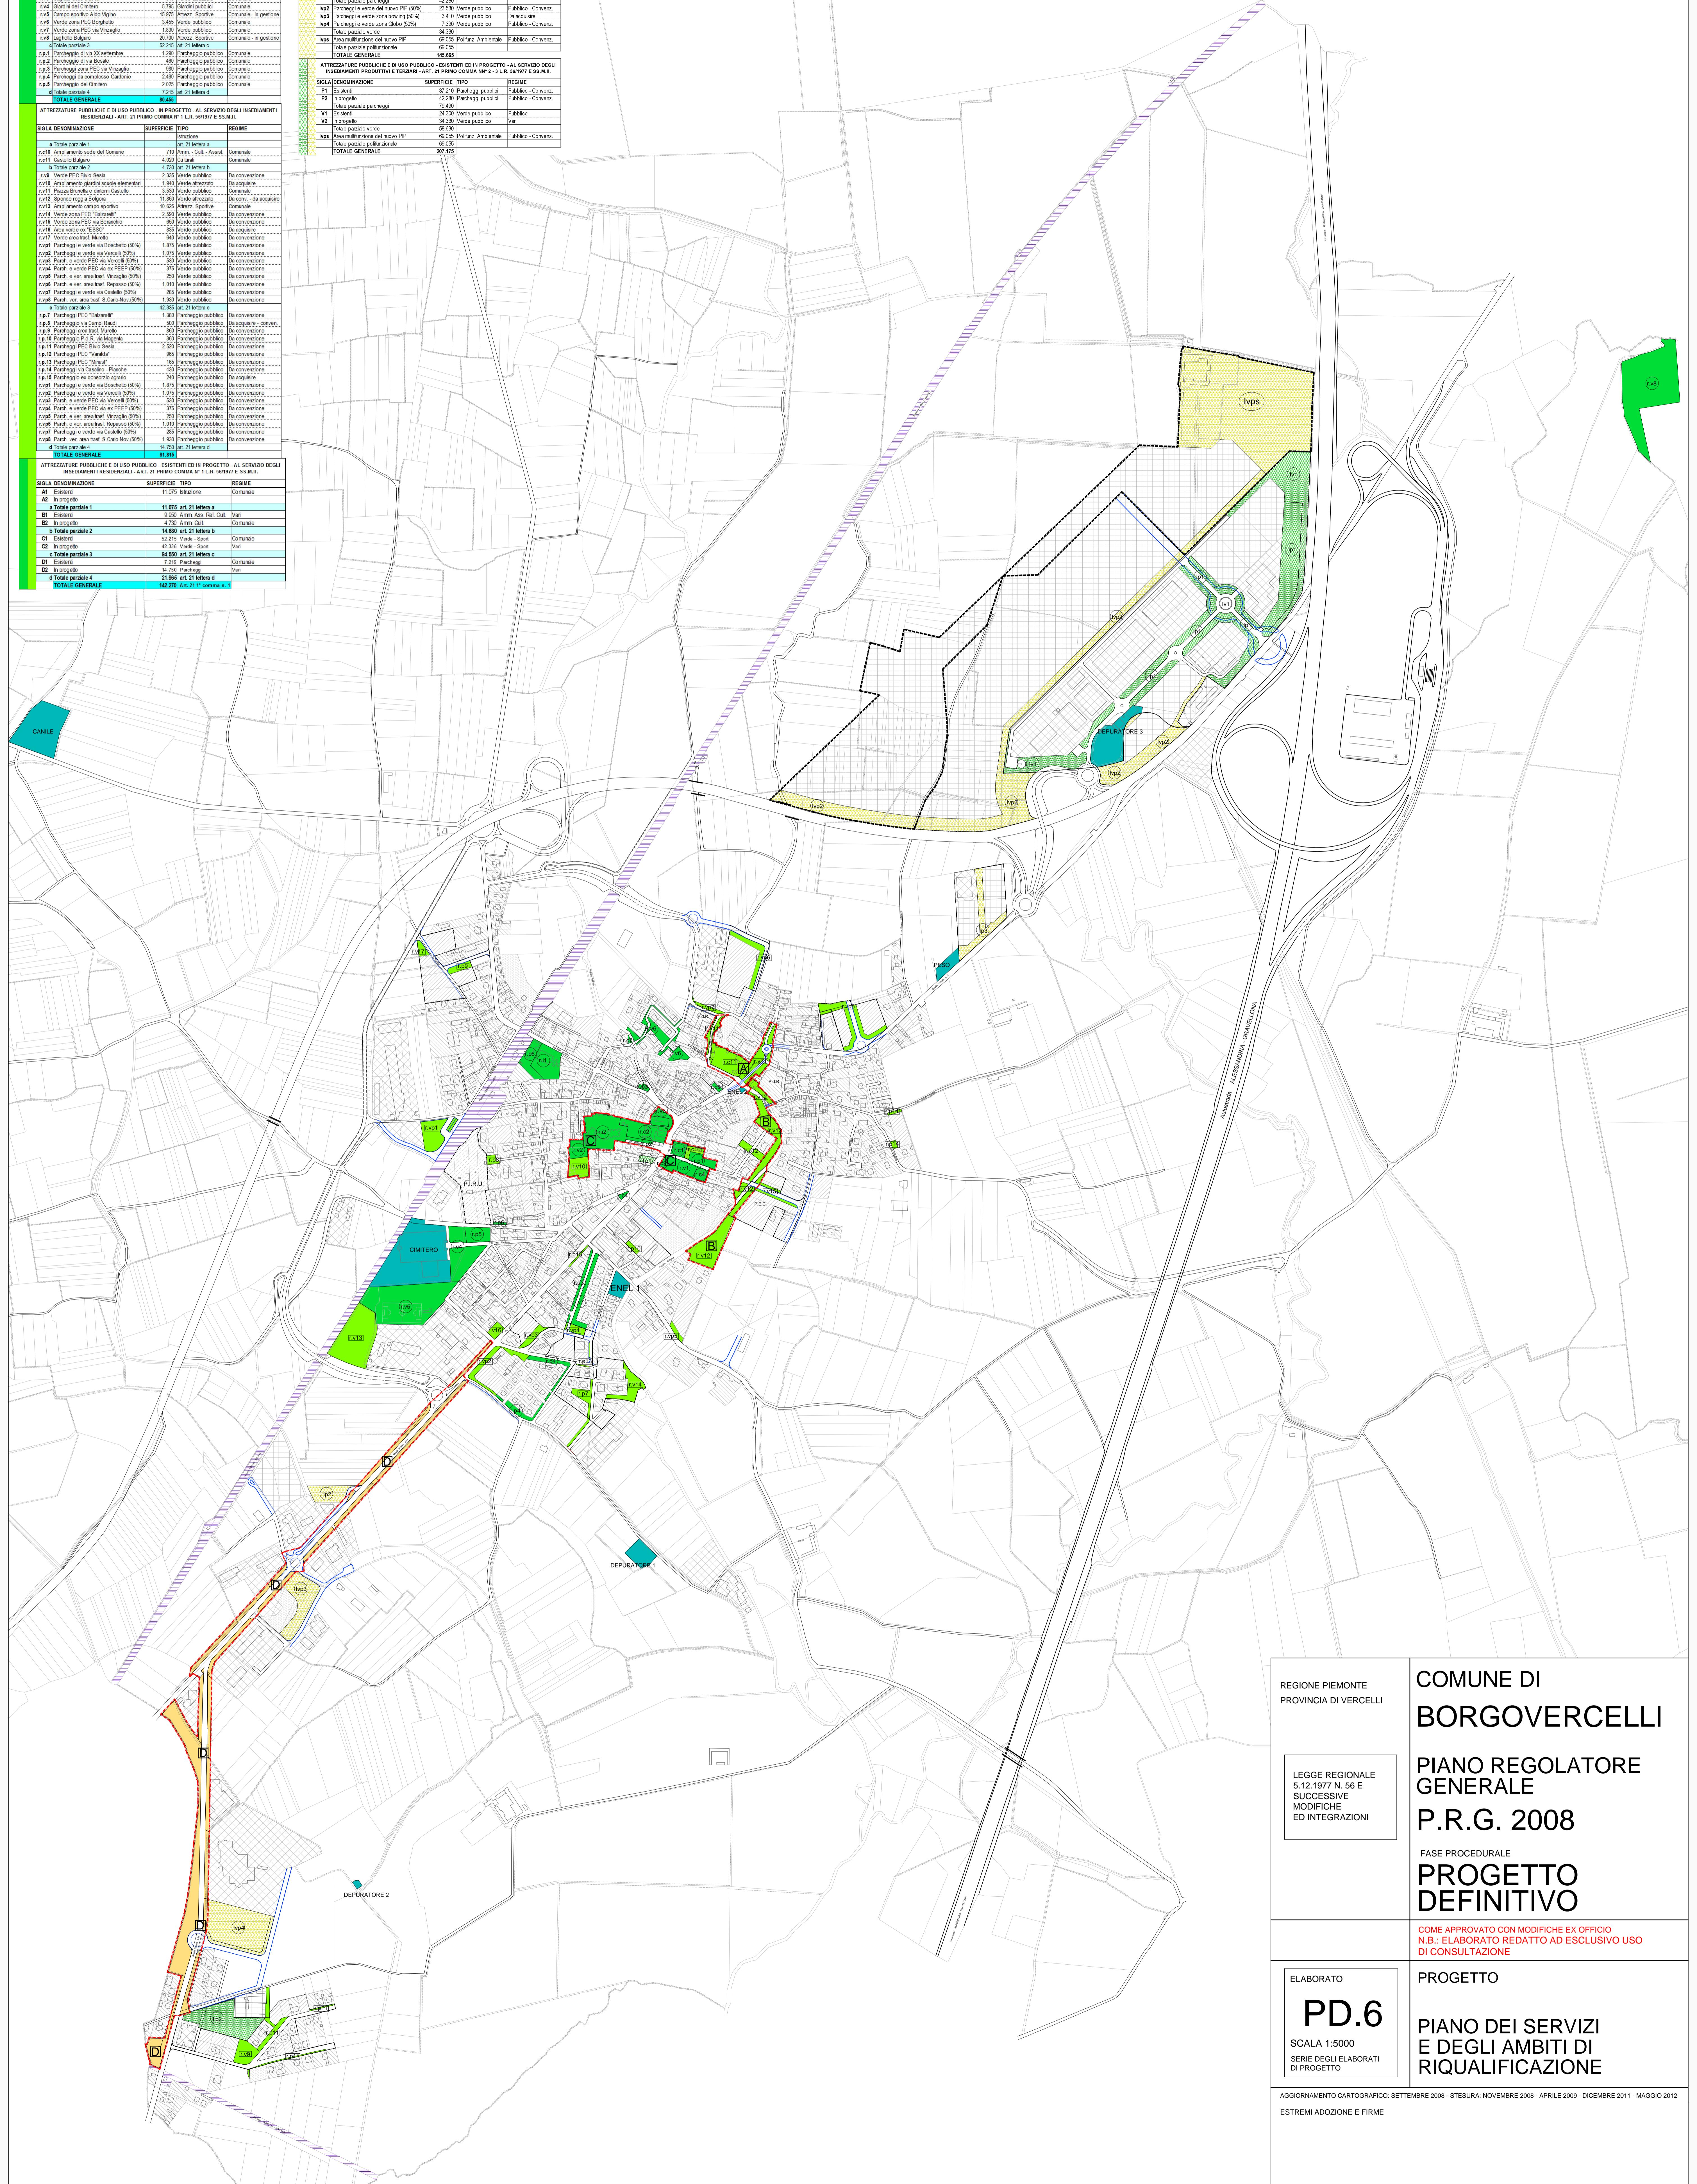

COMUNE DI PORCVERCELLI

PIANO REGOLATORE GENERALE

P.R.G. 2008

DEFINIZIONE

**COME APPROVATO CON MODIFICHE EX OFFICIO
N.B.: ELABORATO REDATTO AD ESCLUSIVO USO
DI CONSULTAZIONE**



ELABORATO

PD.6

SCALA 1:5000

SERIE DEGLI ELABORATI
DI PROGETTO

PROGETTO

PIANO DEI SERVIZI E DEGLI AMBITI DI RIQUALIFICAZIONE

STREMI ADOZIONE E FIRME

CNICO INCARICATO:
DTT. ARCH. ALDO BESATE
FOA 42 - VERCELLI
OGGETTISTI:
DTT. ARCH. ALDO BESATE
DTT. ARCH. MARINA MASSIMELLO

ELABORAZIONI DI SETTORE
DOTT. ARCH. DONATELLA MEUCCI (V.A.S.)
DOTT. GEOL. GAETANO ROMANO (ASPETTI IDROGEOLOGICI)
DOTT. ING. MARCO ZERBINI (ZONIZZAZIONE ACUSTICA)
DOTT. RENATO IACONI (CRITERI COMMERCIALI)