

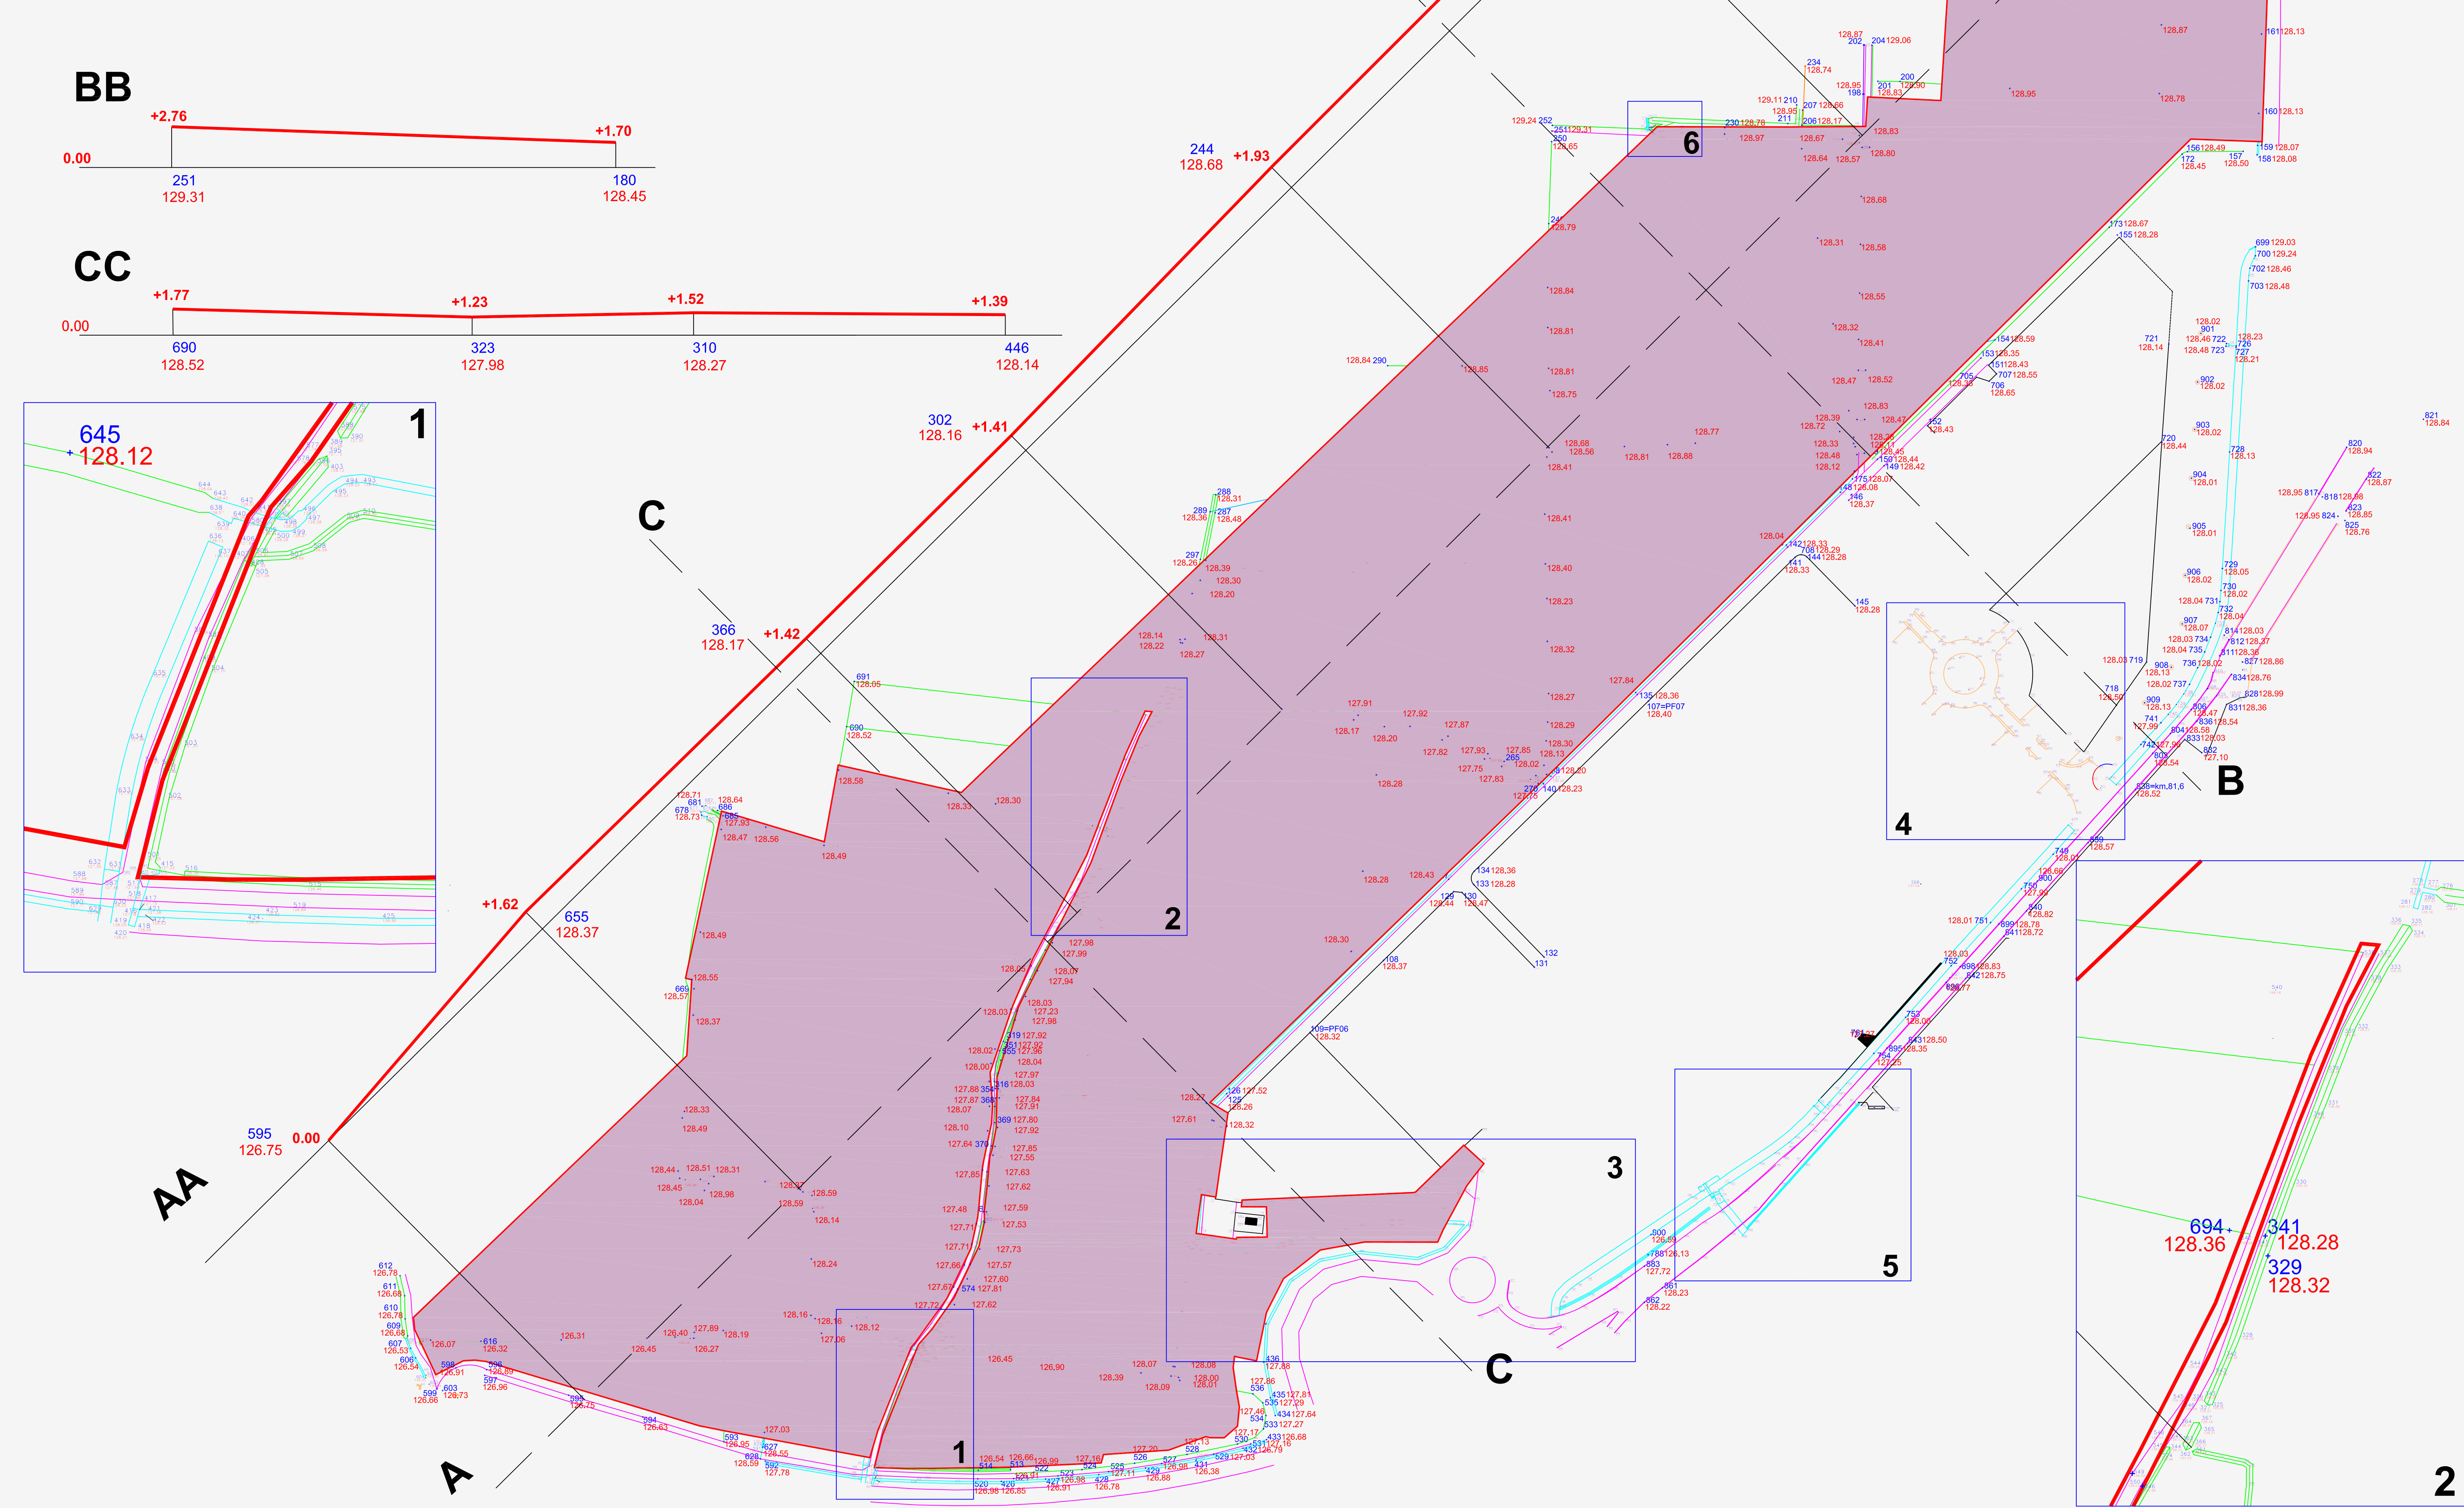
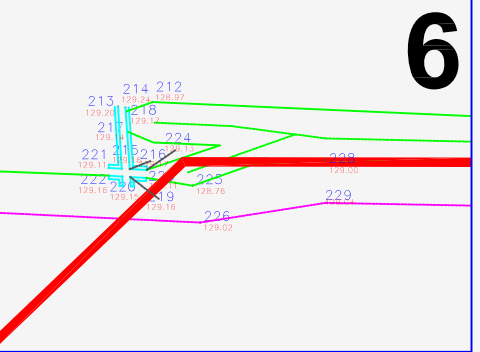
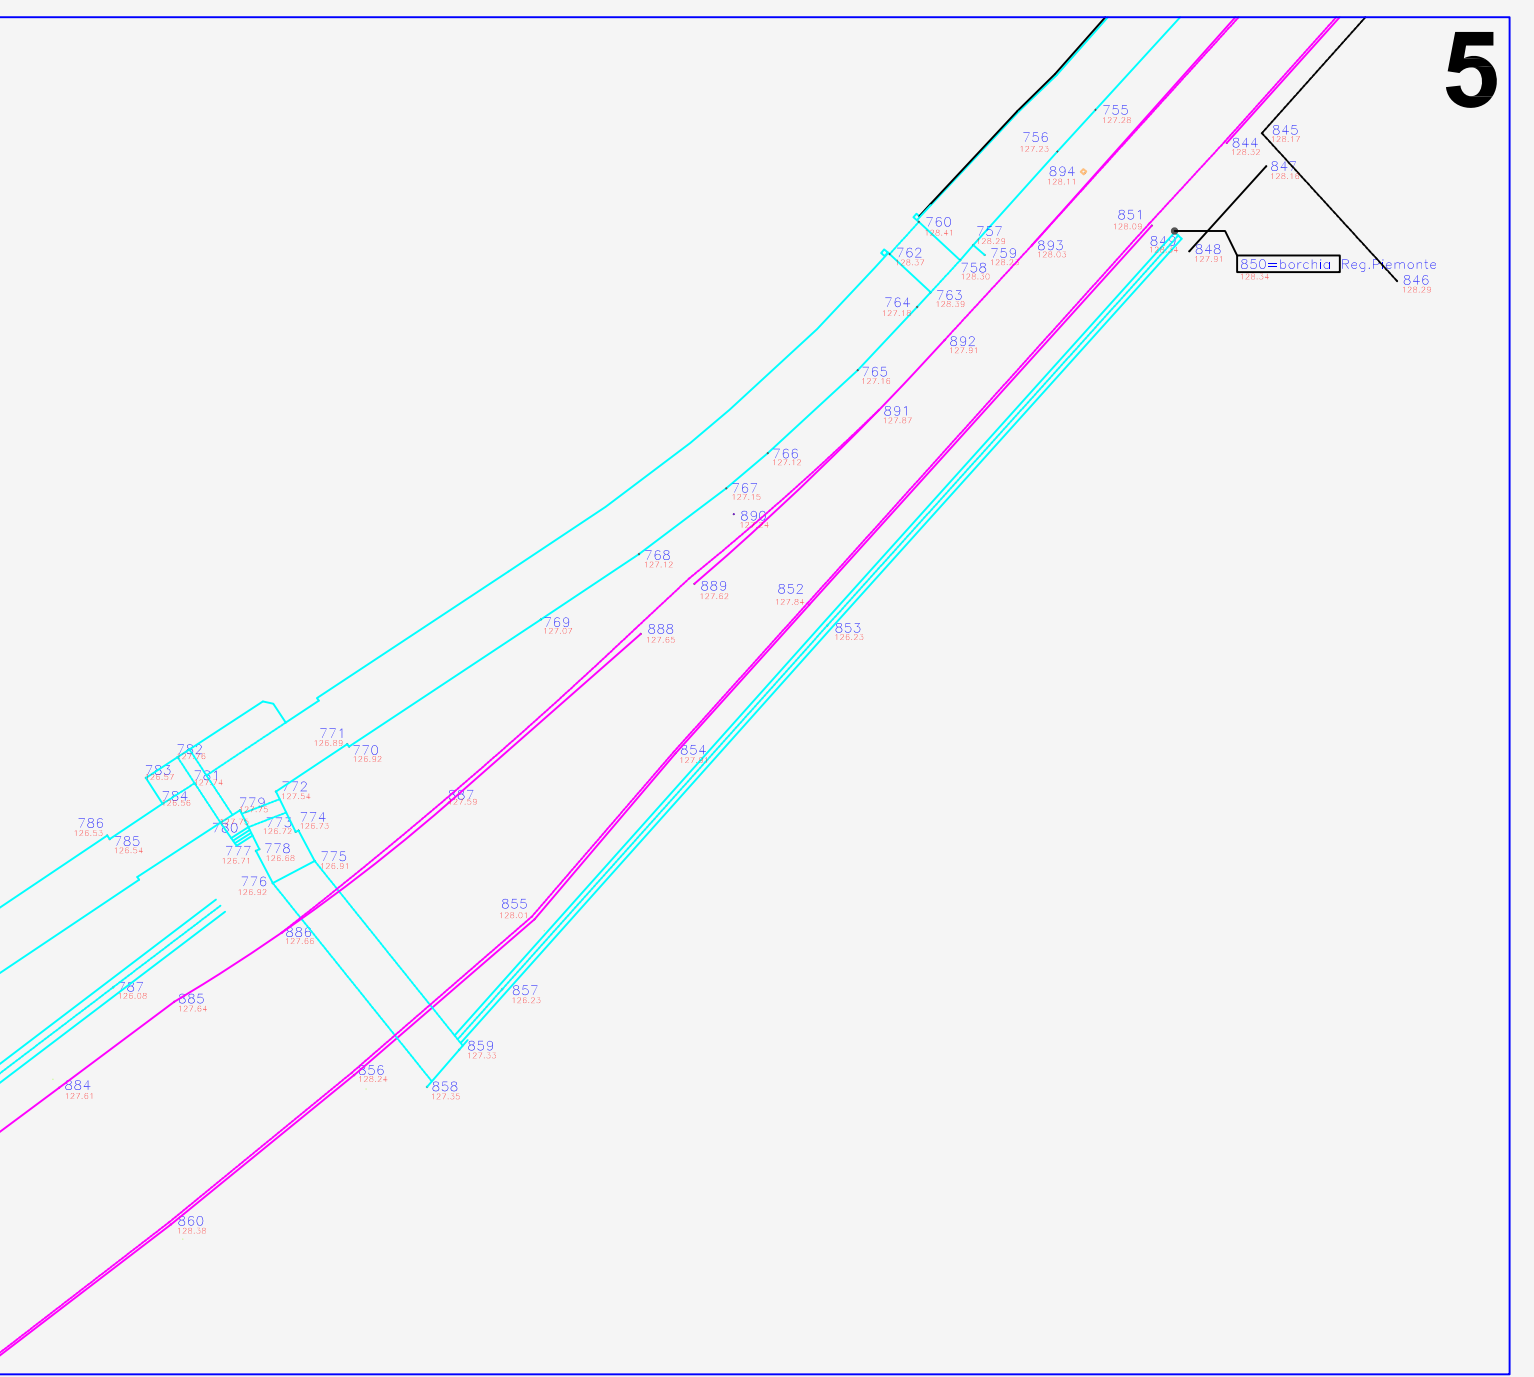


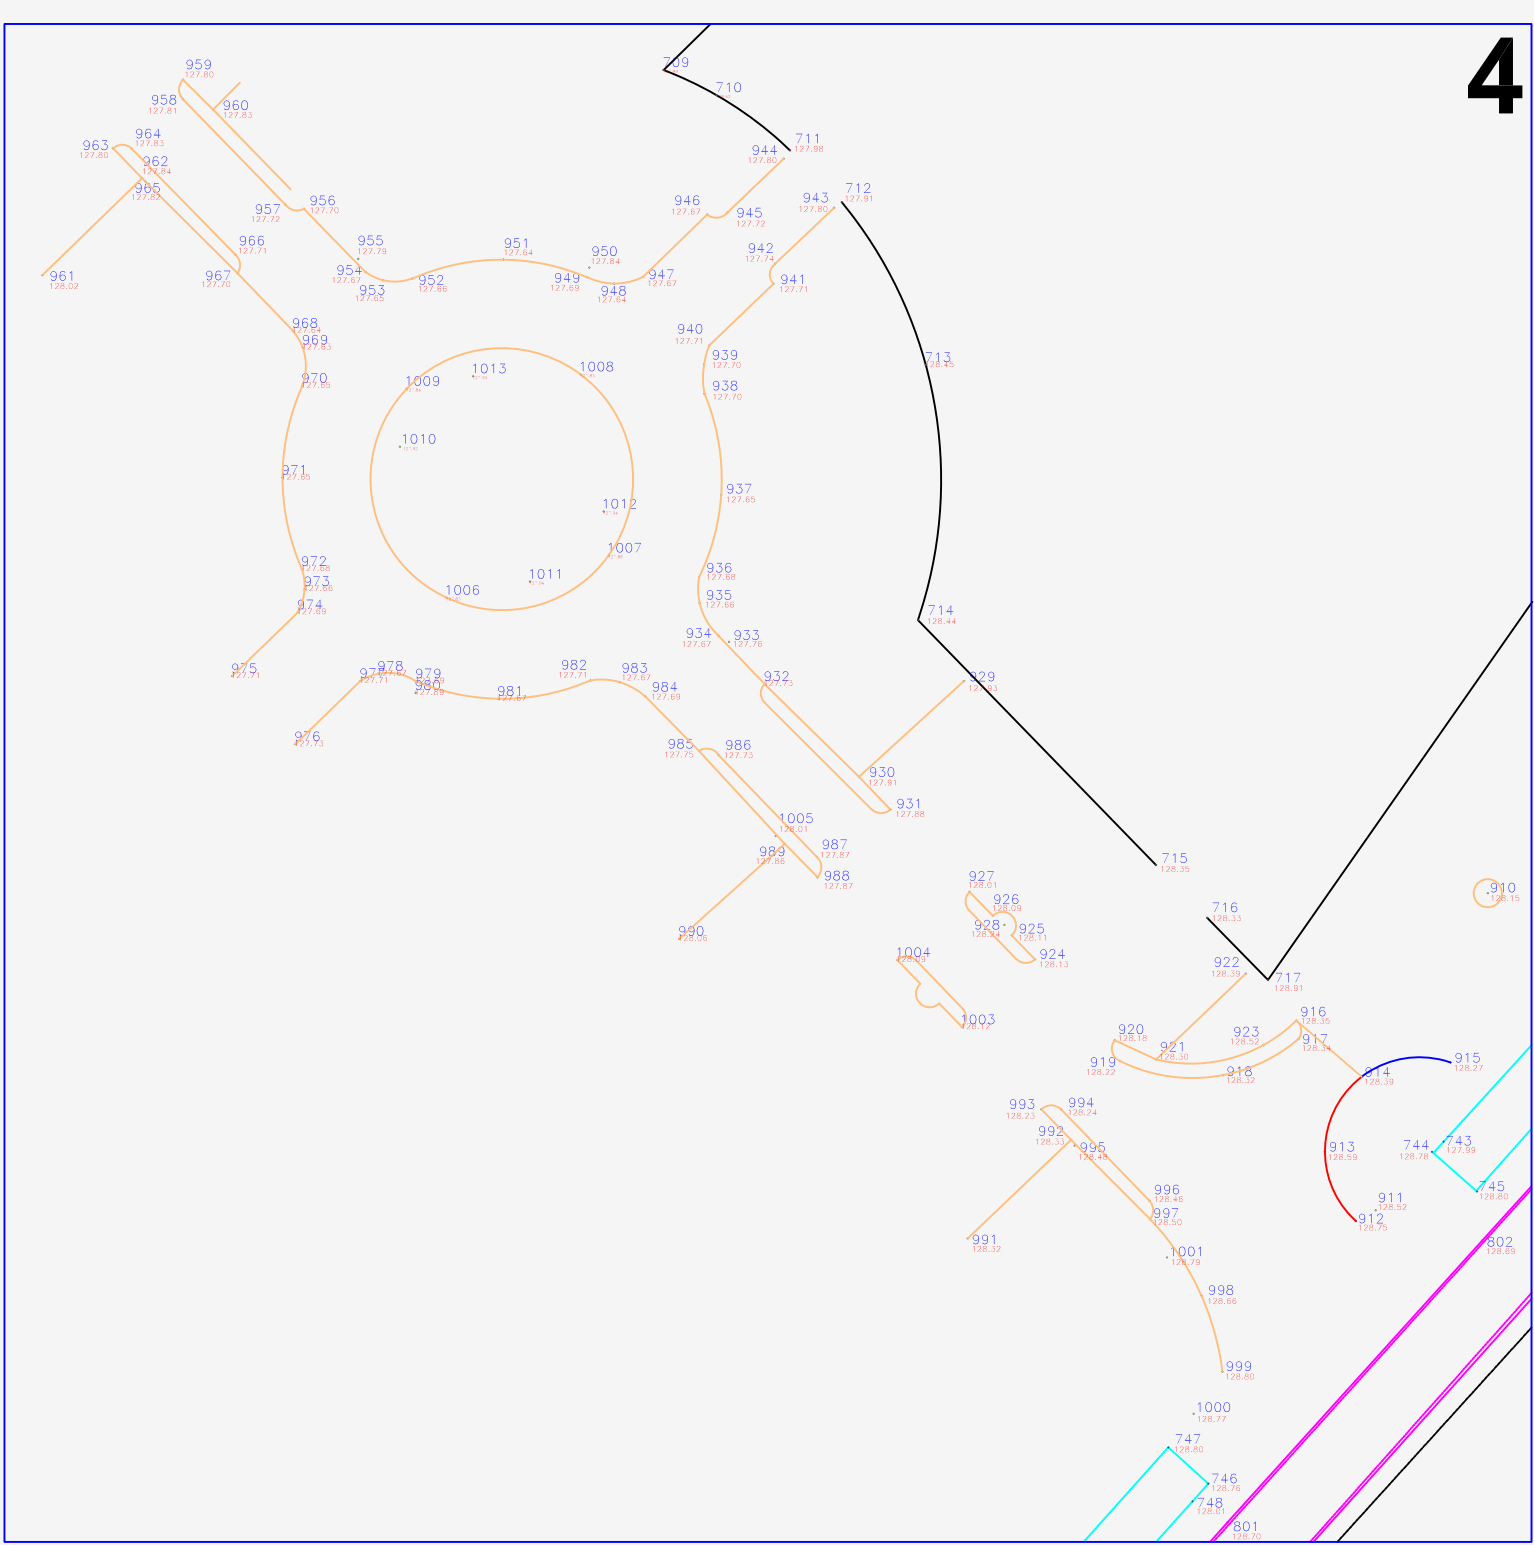

REGIONE: PIEMONTE
PROVINCIA: VERCELLI
COMUNE: BORGO VERCELLI

Accordo di pianificazione territoriale
DGR n. 92-9001 del 16.05.2019
Attuazione comparto di Borgo Vercelli

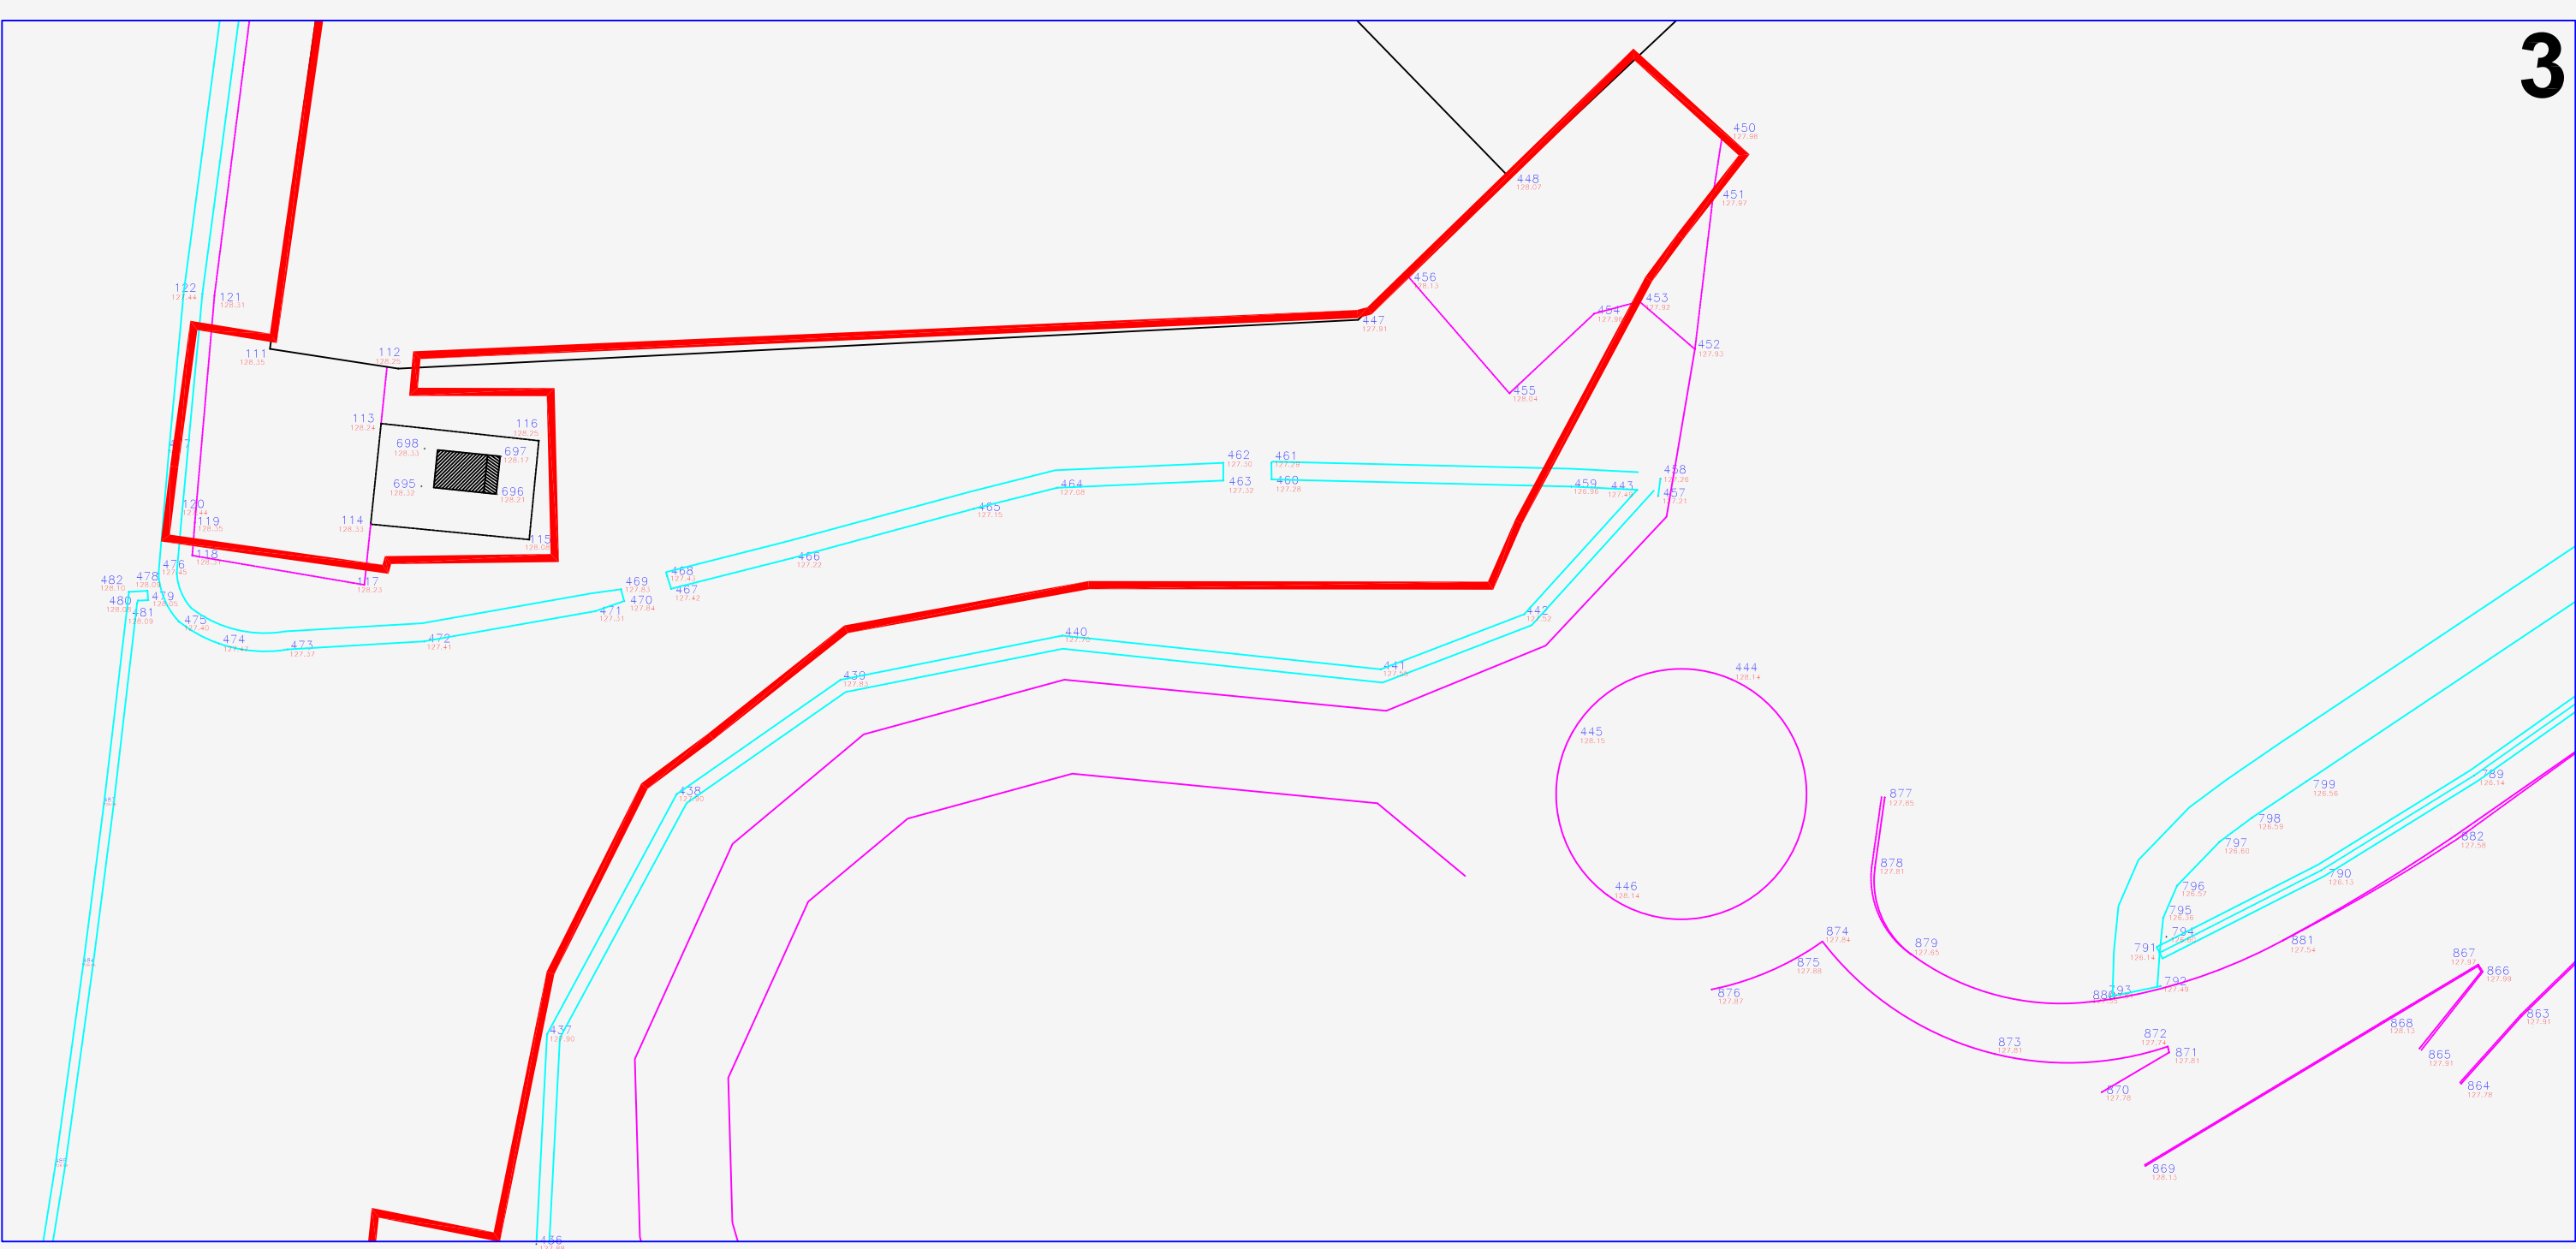

committente :
DEVELOG 3 s.r.l.

area di sviluppo e fase di progetto:
PROPOSTA PRELIMINARE

tipologia elaborato

RILEVO PLANIALTIMETRICO

codice elaborato
Tav. 3.0

SCALA 1:2000

data
febbraio 2021

progettazione:
ing. Francesco Boca

arch. Antonella Ferrari

arch. Claudio Grignaschi

contributi specializzati:
Studio Architettura Paesaggio

Te-A Consulting s.r.l.

ICM Solutions

coordinamento generale:

Te-A Consulting s.r.l.

ICM Solutions

aggiornamento cartografico alla DCC n. 1 e 2 del 2020